



ARCH DETALI

D E S I G N S T U D I O

Дизайн-проект квартиры

Москва 2021

Заказчик Малахов И.В.

Дизайнер Химич Татьяна

Адрес объекта:

МО г. Видное Ленинский район  
ул. Святослава Рихтера д.6 кв.94

Ведомость чертежей

Экспликация помещений:

Условные обозначения:

| Ведомость чертежей |   |            |
|--------------------|---|------------|
| Лист               | Наименование  | Примечание |
|                    | Титульный лист                                      |            |
| 1                  | Ведомость чертежей                                  |            |
| 2                  | Ведомость чертежей                                  |            |
| 3                  | Обмерный план                                       |            |
| 4                  | План до реконструкции                               |            |
| 5                  | План демонтажа                                      |            |
| 6                  | План монтажа  |            |
| 7                  | Планировочное решение                               |            |
| 8                  | Планировочное решение. Общая перспектива            |            |
| 9                  | План размещения мебели с полами                     |            |
| 10                 | Стилистический коллаж 1                             |            |
| 11                 | Стилистический коллаж 2                             |            |
| 12                 | Стилистический коллаж 3                             |            |
| 13                 | План размещения санитарно-технического оборудования |            |
| 14                 | Техническая документация сантехники_1               |            |
| 15                 | Техническая документация сантехники_2               |            |
| 16                 | План электрики. Розетки                             |            |
| 17                 | План потолков                                       |            |
| 18                 | Потолки.Разрезы                                     |            |
| 19                 | Схема расположения осветительных приборов           |            |
| 20                 | Схема освещения с привязкой к выключателям          |            |
| 21                 | План теплых полов                                   |            |
| 22                 | План полов  |            |
| 23                 | Развертки. Кухня-гостиная                           |            |
| 24                 | Развертки. Кухня-гостиная                           |            |
| 25                 | Развертки. Спальня                                  |            |
| 26                 | Развертки. Ванная комната                           |            |

Заказчик \_\_\_\_\_

|         |         |        |
|---------|---------|--------|
| Стадия  | Лист    | Листов |
| РП      | 1       | 39     |
| Договор | Масштаб | Формат |
|         | 1:40    | A3     |

Заказчик Малахов И.В.

Дизайнер Химич Татьяна

Адрес объекта:

МО г. Видное Ленинский район  
ул. Святослава Рихтера д.6 кв.94

Ведомость чертежей

Экспликация помещений:

Условные обозначения:

|    |                                  |  |
|----|----------------------------------|--|
| 27 | Развертки. Балкон                |  |
| 28 | Развертки. Прихожая              |  |
| 29 | Каталог дверей                   |  |
| 30 | Ведомость полов, потолков, стен  |  |
| 31 | Ведомость электрики              |  |
| 32 | Ведомость электрики              |  |
| 33 | Ведомость осветительных приборов |  |
| 34 | Ведомость мебели_1               |  |
| 35 | Ведомость мебели_2               |  |
| 36 | Ведомость мебели_3               |  |
| 37 | Ведомость мебели_4               |  |
| 38 | Ведомость. Прочее                |  |

|         |         |        |
|---------|---------|--------|
| Стадия  | Лист    | Листов |
| РП      | 2       | 39     |
| Договор | Масштаб | Формат |
|         | 1:40    | A3     |

Заказчик \_\_\_\_\_

Заказчик Малахов И.В.





Дизайнер Химич Татьяна

Адрес объекта:  
МО г. Видное Ленинский район  
ул. Святослава Рихтера д.6 кв.94

Обмерный план

Экспликация помещений:

Условные обозначения:

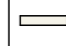
-  Существующие основные стены
-  Существующие монолитные стены
-  Существующие межкомнатные перегородки в 1 кирпич
-  Существующие радиаторы

|         |         |        |
|---------|---------|--------|
| Стадия  | Лист    | Листов |
| РП      | 3       | 39     |
| Договор | Масштаб | Формат |
|         | 1:40    | A3     |

Нок.-3162 мм  
Нподок. - 337 мм  
Откос - 206 мм

Нок.-2976 мм  
Нподок. - 329 мм  
Откос - 206 мм  
Окно арочное

Нпотолков - 3712 мм

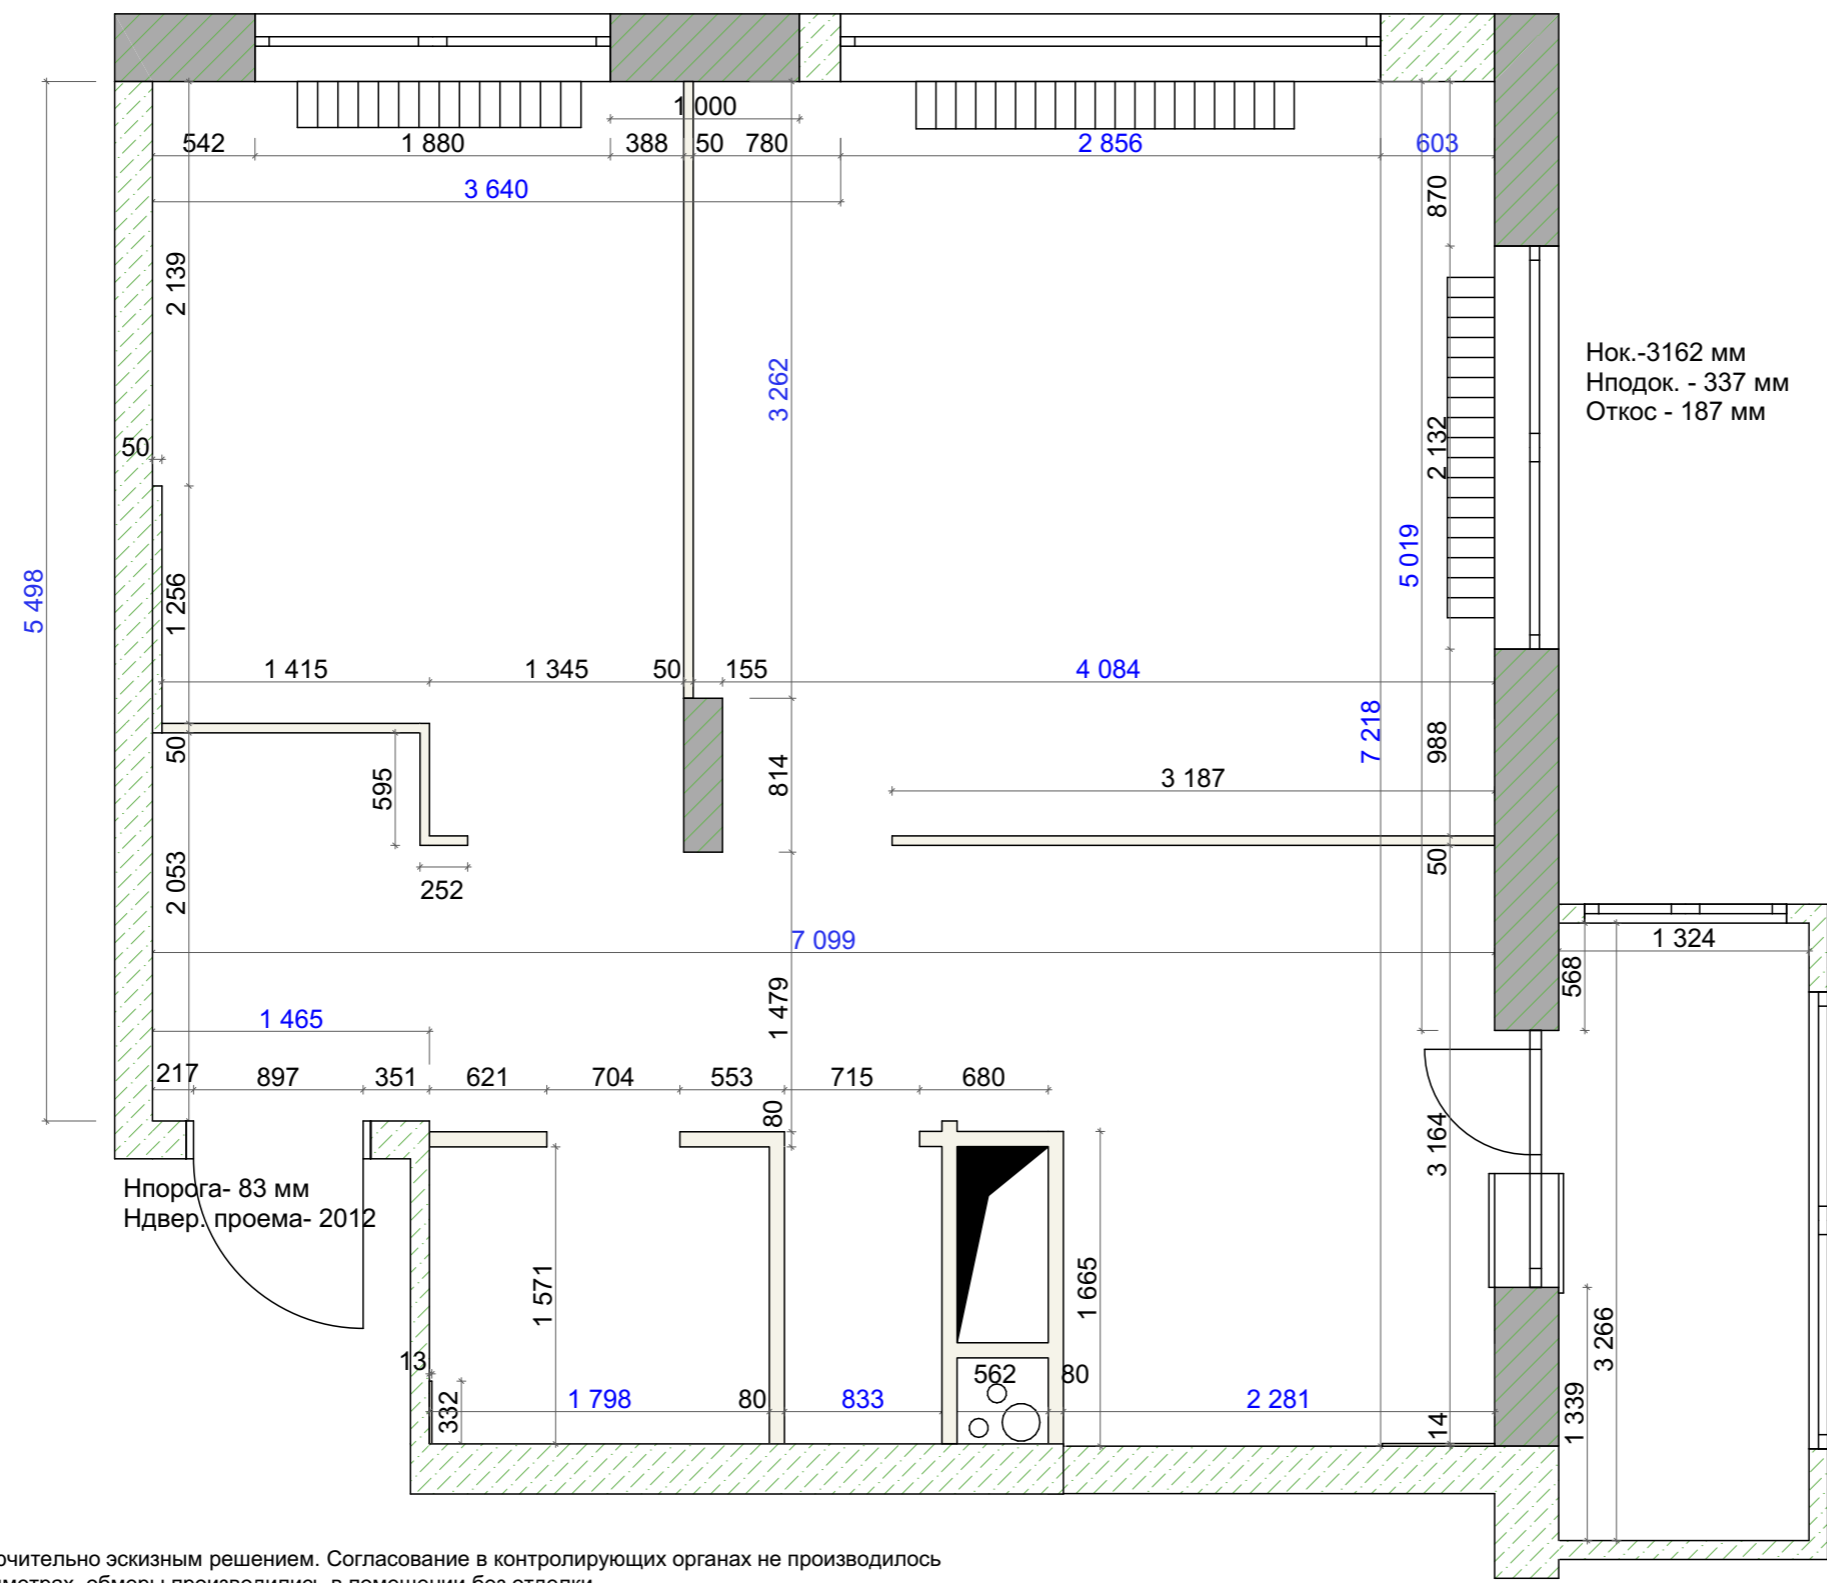

Нок.-3162 мм  
Нподок. - 337 мм  
Откос - 187 мм

Балконный блок:  
Н-2759 мм  
Нпорога-134 мм  
Нок.-753 мм  
Ширина двери 707 мм  
Ширина окна 652 мм  
Откос - 187 мм

**ПРИМЕЧАНИЯ:**

- Данный проект является исключительно эскизным решением. Согласование в контролирующих органах не производилось
- все размеры указаны в миллиметрах, обмеры производились в помещении без отделки
- все размеры носят рекомендательный характер и могут варьироваться
- перед началом работ все отметки и размеры проверить по месту
- несоответствие отметок и размеров согласовать с дизайнером - автором проекта
- за нулевую отметку принята отметка чистового пола
- коробка воздуховодов без отметок верха принять идущими по потолку
- уровень чистого пола ± 0,000 принят за уровень пола хола (указывается, если новостройка)
- вертикальные отметки под дверным, оконным проемом и подоконником приняты усредненными, если между ними разница не более ±10мм

Заказчик \_\_\_\_\_


Заказчик Малахов И.В.

Дизайнер Химич Татьяна





Адрес объекта:  
МО г. Видное Ленинский район  
ул. Святослава Рихтера д.6 кв.94

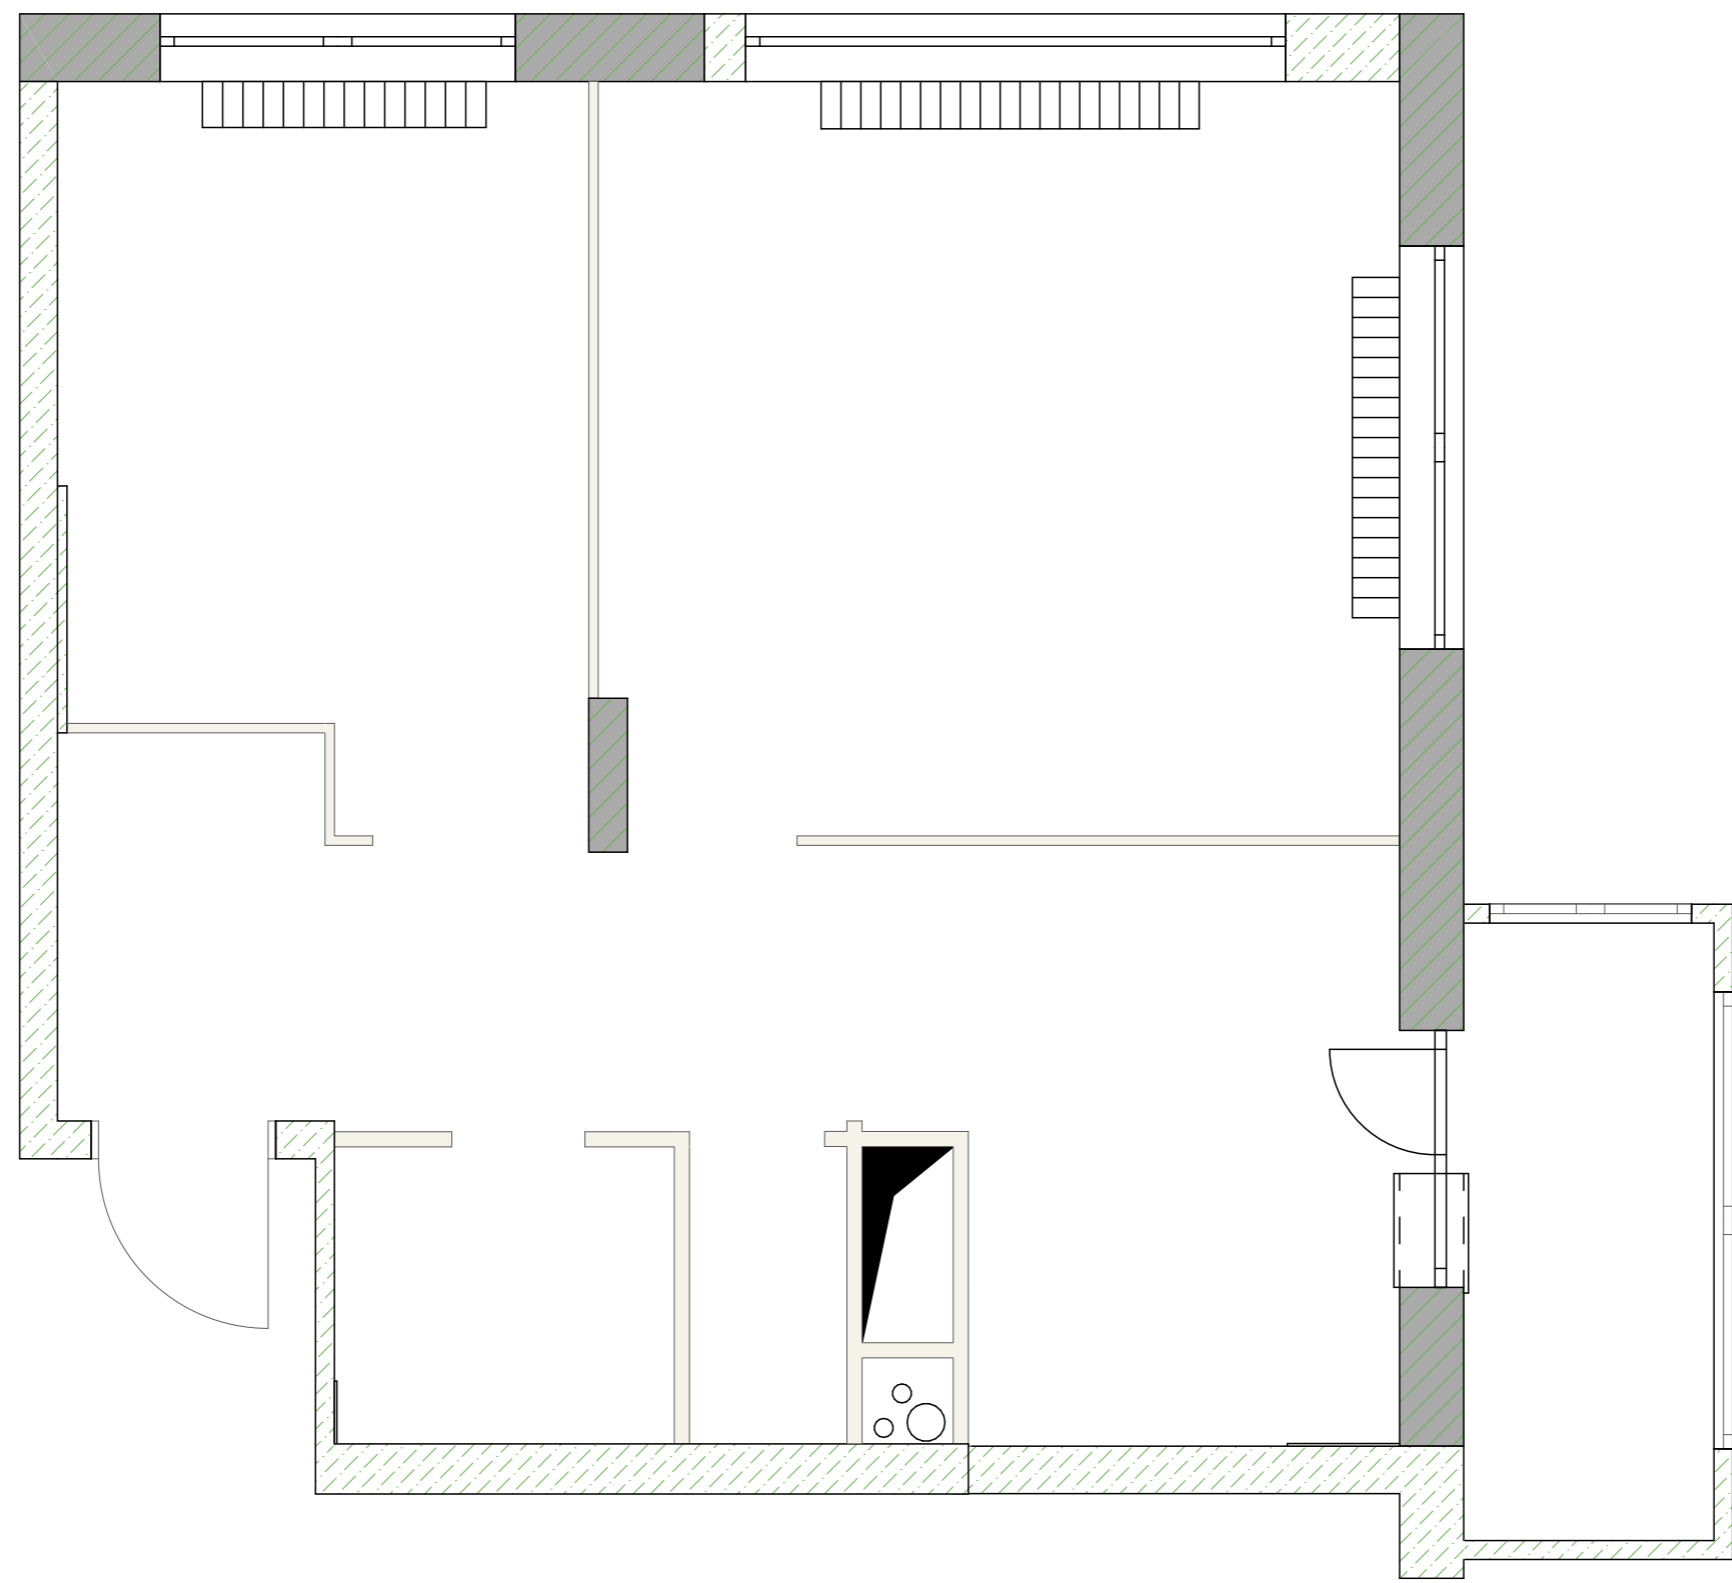План до реконструкции

Экспликация помещений:



Условные обозначения:

-  Существующие основные стены
-  Существующие монолитные стены
-  Существующие межкомнатные перегородки в 1 кирпич
-  Существующие радиаторы

|         |         |        |
|---------|---------|--------|
| Стадия  | Лист    | Листов |
| РП      | 4       | 39     |
| Договор | Масштаб | Формат |
|         | 1:40    | A3     |

Заказчик \_\_\_\_\_

Заказчик Малахов И.В.

Дизайнер Химич Татьяна

Адрес объекта:


МО г. Видное Ленинский район  
ул. Святослава Рихтера д.6 кв.94

План демонтажа

Экспликация помещений:

Условные обозначения:

 - демонтируемые стены

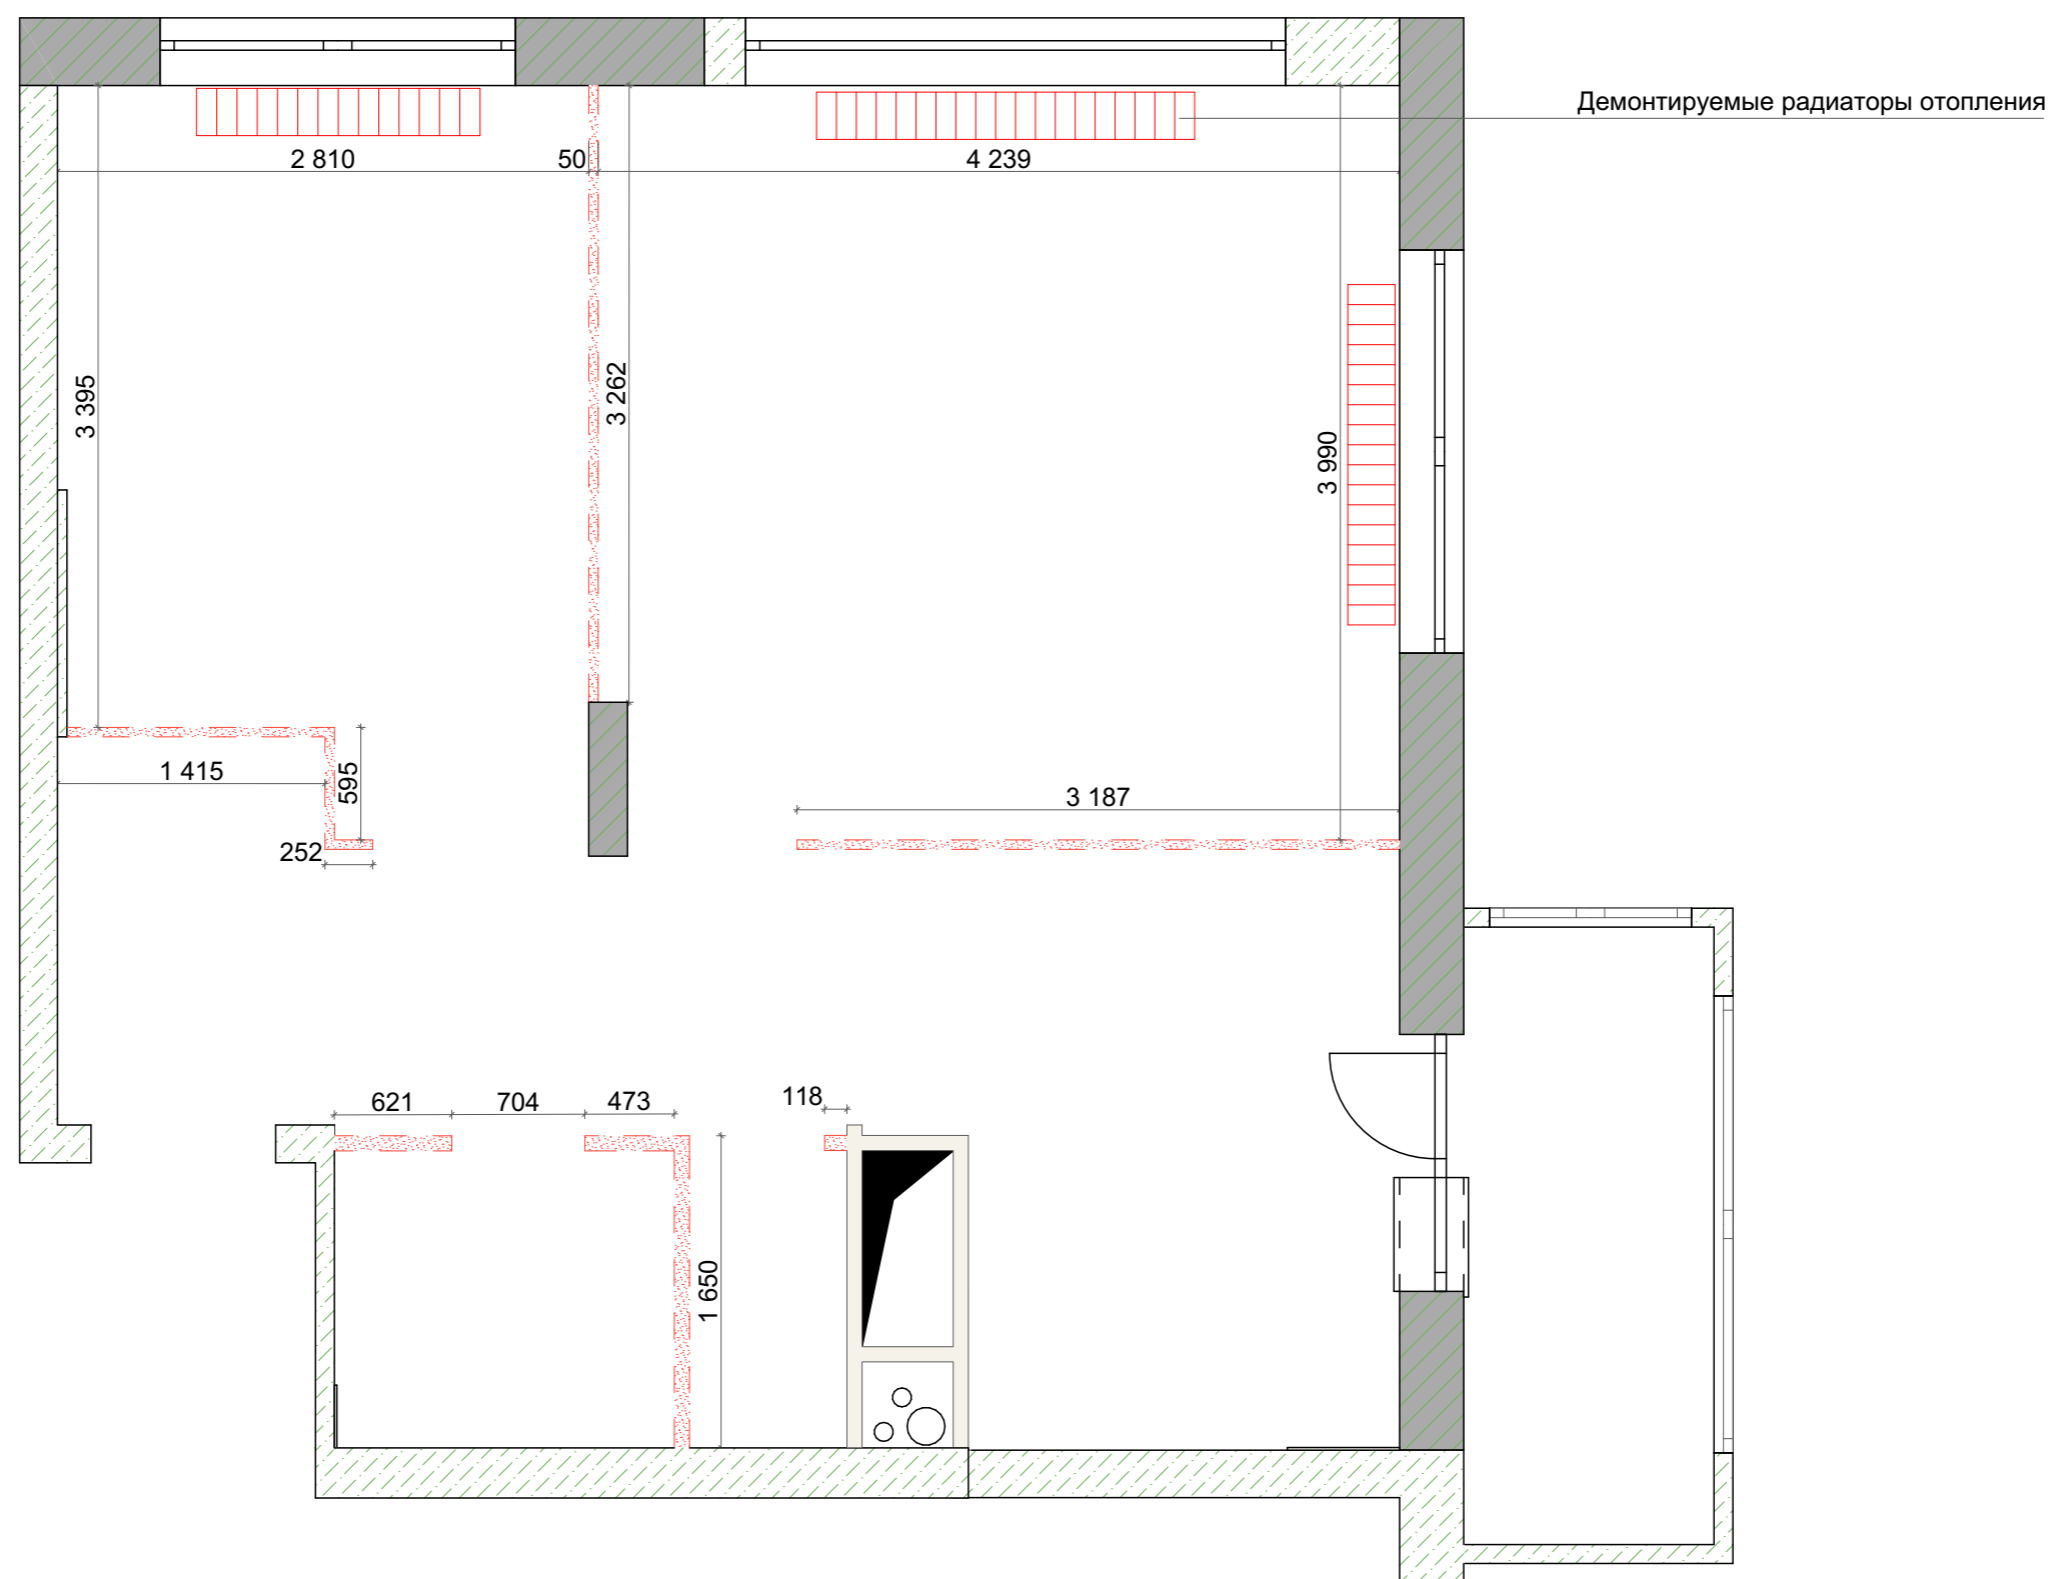

**ПРИМЕЧАНИЯ:**


**Данный проект является исключительно эскизным решением. Согласование в контролирующих органах не производилось**

- все размеры указаны в миллиметрах, обмеры производились в помещении без отделки
- все размеры носят рекомендательный характер и могут варьироваться
- перед началом работ все отметки и размеры проверить по месту
- несоответствие отметок и размеров согласовать с дизайнером - автором проекта
- за нулевую отметку принята отметка чистового пола

Заказчик \_\_\_\_\_

|         |         |        |
|---------|---------|--------|
| Стадия  | Лист    | Листов |
| РП      | 5       | 39     |
| Договор | Масштаб | Формат |
|         | 1:40    | A3     |

Н дверных проемов для межкомнатных дверей - 2260 (для полотна 2200)

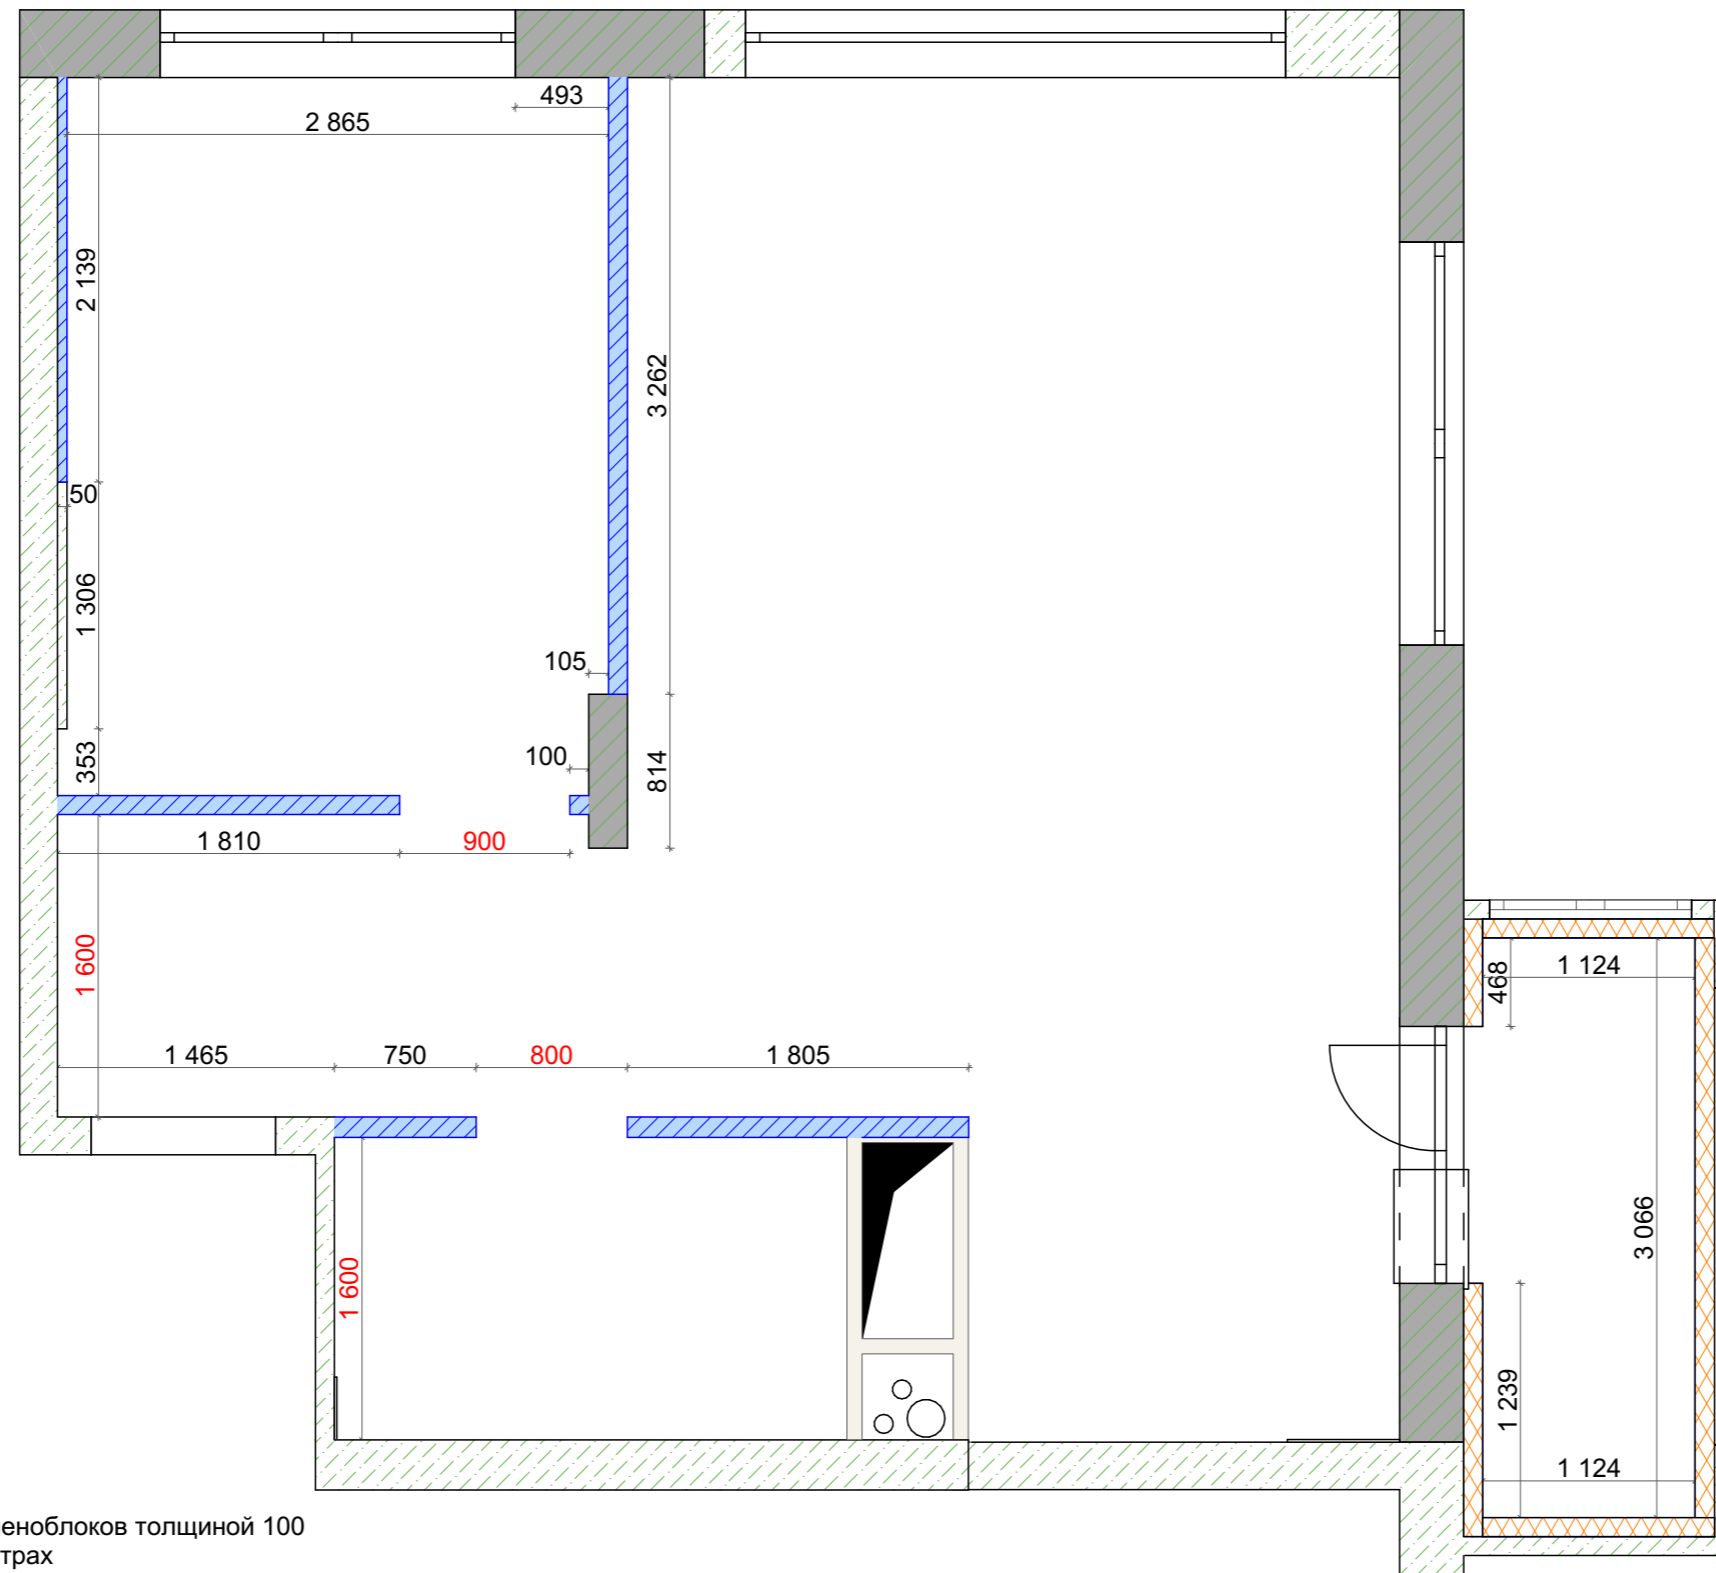

**ПРИМЕЧАНИЯ:**

- все перегородки выполнены из пеноблоков толщиной 100
- все размеры указаны в миллиметрах
- чертежи разработаны до демонтажа стен. Учесть корректировку размеров после проведения работ по возведению перегородок и выравниванию стен.
- перед началом работ все отметки и размеры проверить по месту
- несоответствие отметок и размеров согласовать с дизайнером - автором проекта
- критичные чистовые размеры выделены красным, при невозможности их соблюдения согласовать дальнейшие действия с заказчиком и/или дизайнером до начала работ
- выдержать все прямые углы в 90 градусов, к которым будет примыкать корпусная мебель
- высота дверных проемов указана от уровня чистого пола!
- размеры дверных проемов даны согласно рекомендациям производителя (офиц. сайт)
- заказ дверей производится после замера от поставщика
- пол в санузлах: предусмотреть или порог, или залить стяжку с уклоном 2 % от входной двери или сделать уровень пола ниже, чем в остальной квартире
- в санузле, кухонной зоне и месте расположения стиральной машинки выполнить гидроизоляцию пола. Гидроизоляцию завести на стены на высоту не менее 200 мм
- расположение люка для доступа к коллекторам ГВС И ХВС уточнить по месту

Заказчик \_\_\_\_\_

Заказчик Малахов И.В.

Дизайнер Химич Татьяна

Адрес объекта:

МО г. Видное Ленинский район  
ул. Святослава Рихтера д.6 кв.94

План монтажа

Экспликация помещений:

| № | Наименование   | Площадь              |
|---|----------------|----------------------|
| 1 | Прихожая       | 5,06                 |
| 2 | Ванная комната | 4,42                 |
| 3 | Кухонная зона  | 4,08                 |
| 4 | Гостиная       | 23,25                |
| 5 | Спальня        | 11,18                |
| 6 | Балкон         | 3,71                 |
|   |                | 51,70 м <sup>2</sup> |

Условные обозначения:

- Вновь возводимые перегородки
- Теплоизоляция 100 мм

| Стадия  | Лист    | Листов |
|---------|---------|--------|
| РП      | 6       | 39     |
| Договор | Масштаб | Формат |
|         | 1:40    | A3     |

Заказчик Малахов И.В.

Дизайнер Химич Татьяна

Адрес объекта:




МО г. Видное Ленинский район  
ул. Святослава Рихтера д.6 кв.94


Планировочное решение

Экспликация помещений:

| № | Наименование   | Площадь              |
|---|----------------|----------------------|
| 1 | Прихожая       | 5,06                 |
| 2 | Ванная комната | 4,42                 |
| 3 | Кухонная зона  | 4,08                 |
| 4 | Гостиная       | 23,25                |
| 5 | Спальня        | 11,18                |
| 6 | Балкон         | 3,71                 |
|   |                | 51,70 м <sup>2</sup> |

Условные обозначения:

-  Стены из пеноблока
-  Монолитные стены
-  Перегородки из ПГП

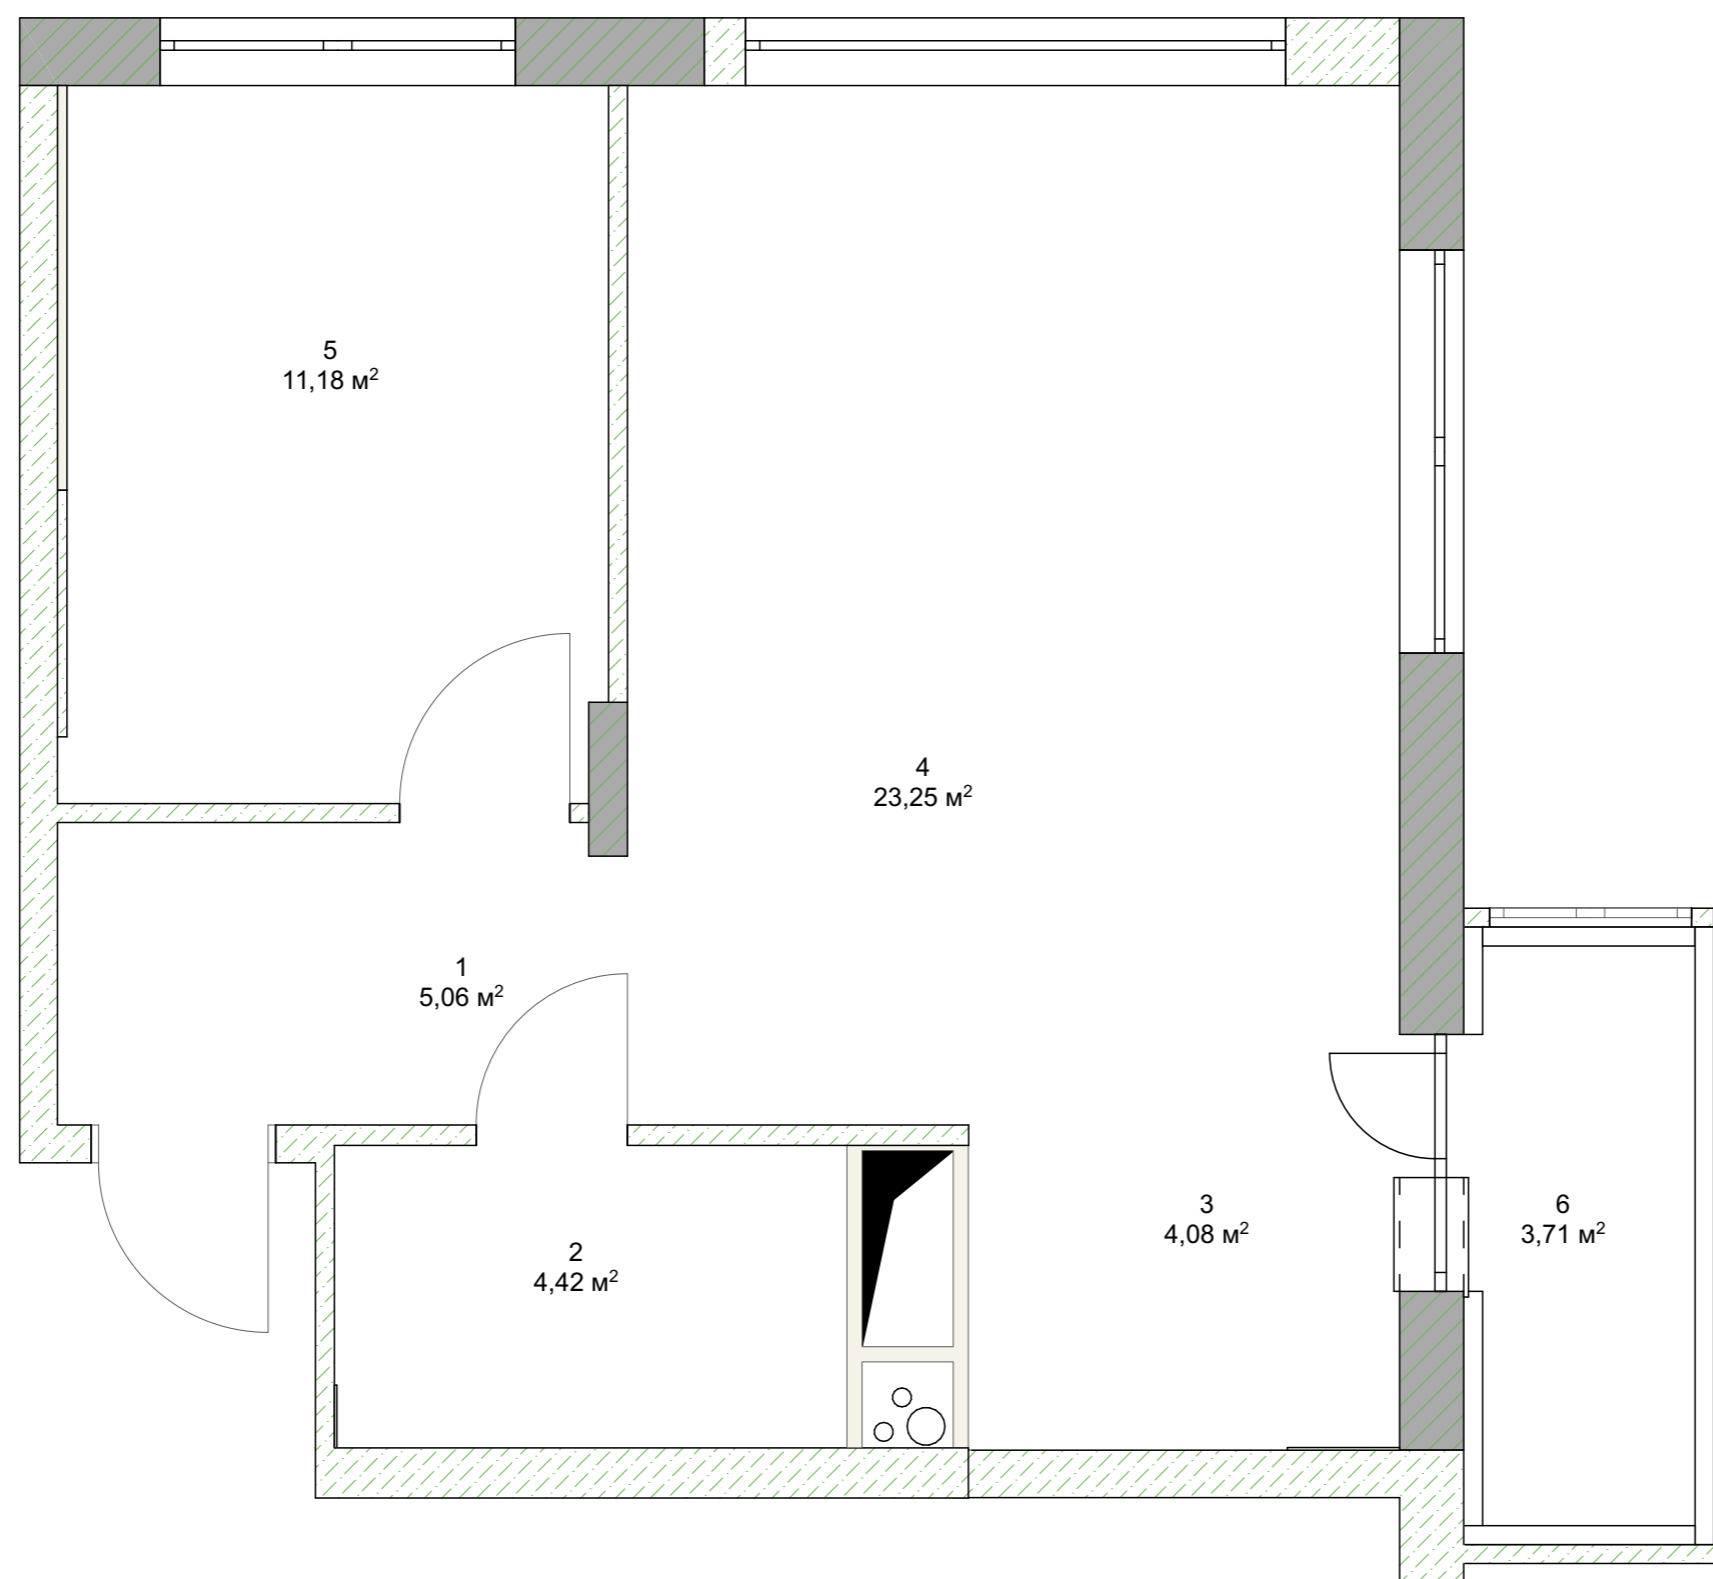

|         |         |        |
|---------|---------|--------|
| Стадия  | Лист    | Листов |
| РП      | 7       | 39     |
| Договор | Масштаб | Формат |
|         | 1:40    | A3     |

Заказчик \_\_\_\_\_



Заказчик Малахов И.В.

Дизайнер Химич Татьяна


Адрес объекта:

МО г. Видное Ленинский район  
ул. Святослава Рихтера д.6 кв.94

Планировочное решение. Общая  
перспектива

Экспликация помещений:


Условные обозначения:

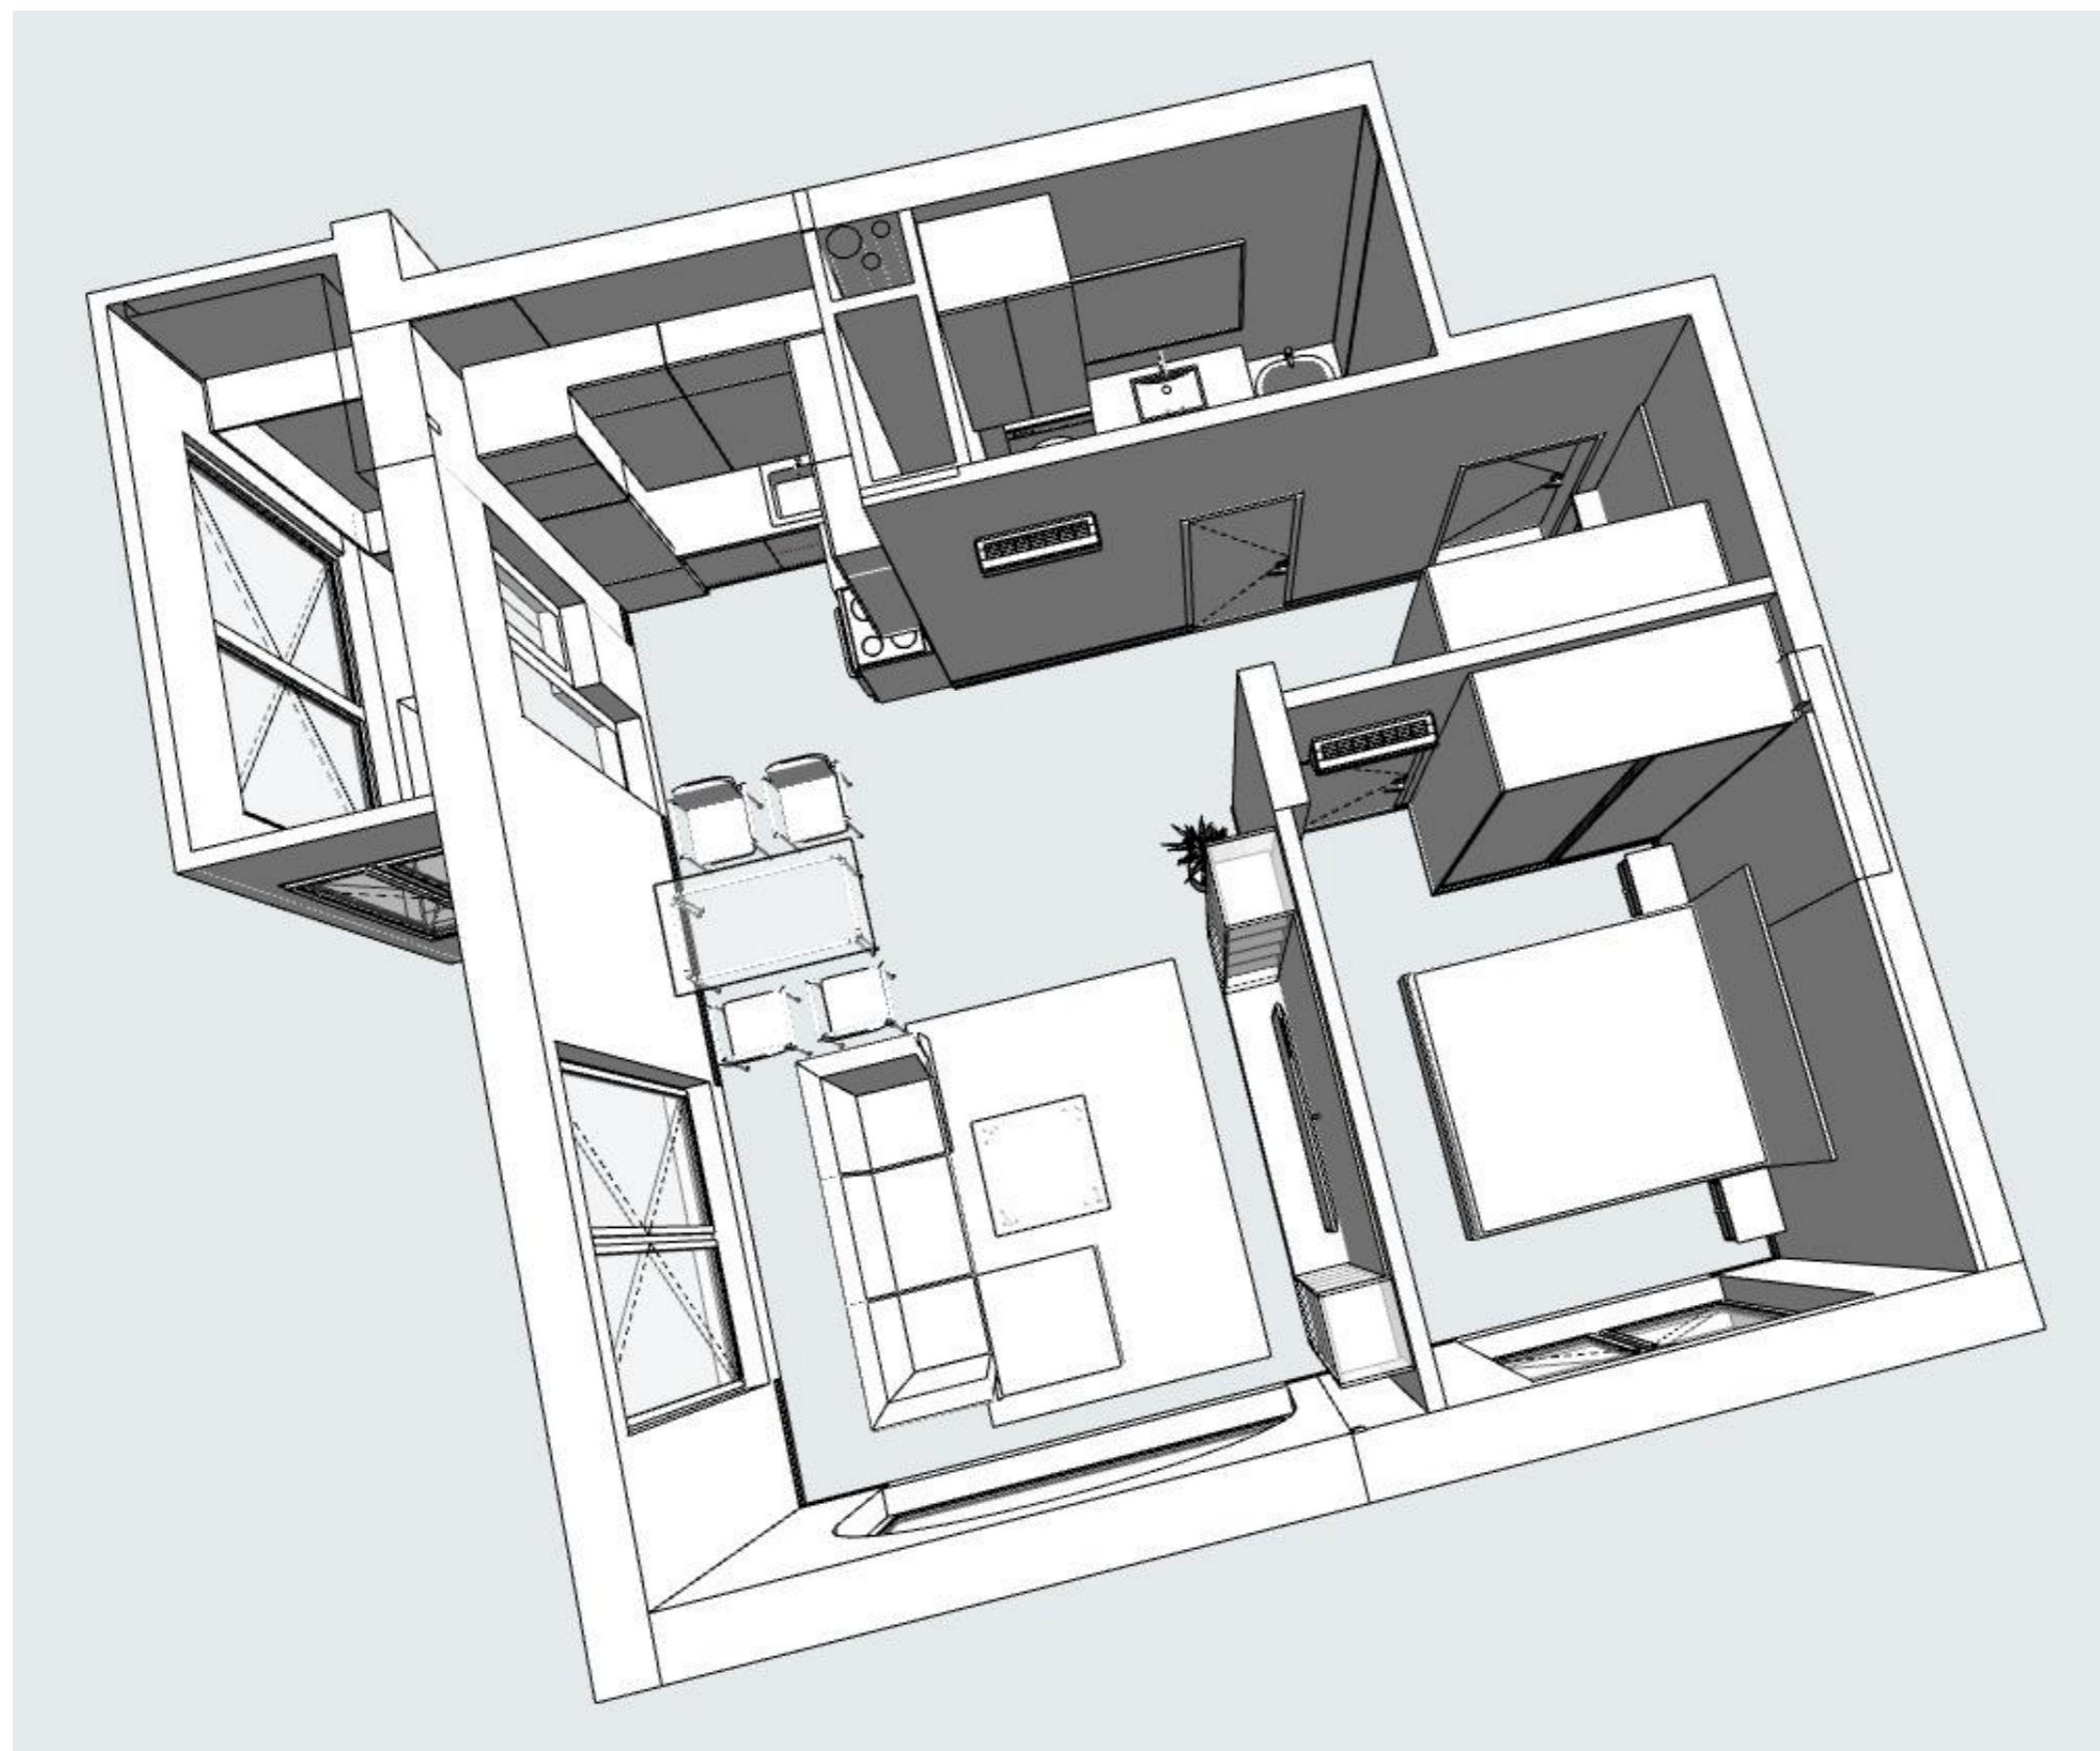

Заказчик \_\_\_\_\_

|         |         |        |
|---------|---------|--------|
| Стадия  | Лист    | Листов |
| РП      | 8       | 39     |
| Договор | Масштаб | Формат |
|         | 1:40    | A3     |

Н полотна межкомнатных дверей 2200 мм  
С точным местоположением кондиционеров определиться с Заказчиком

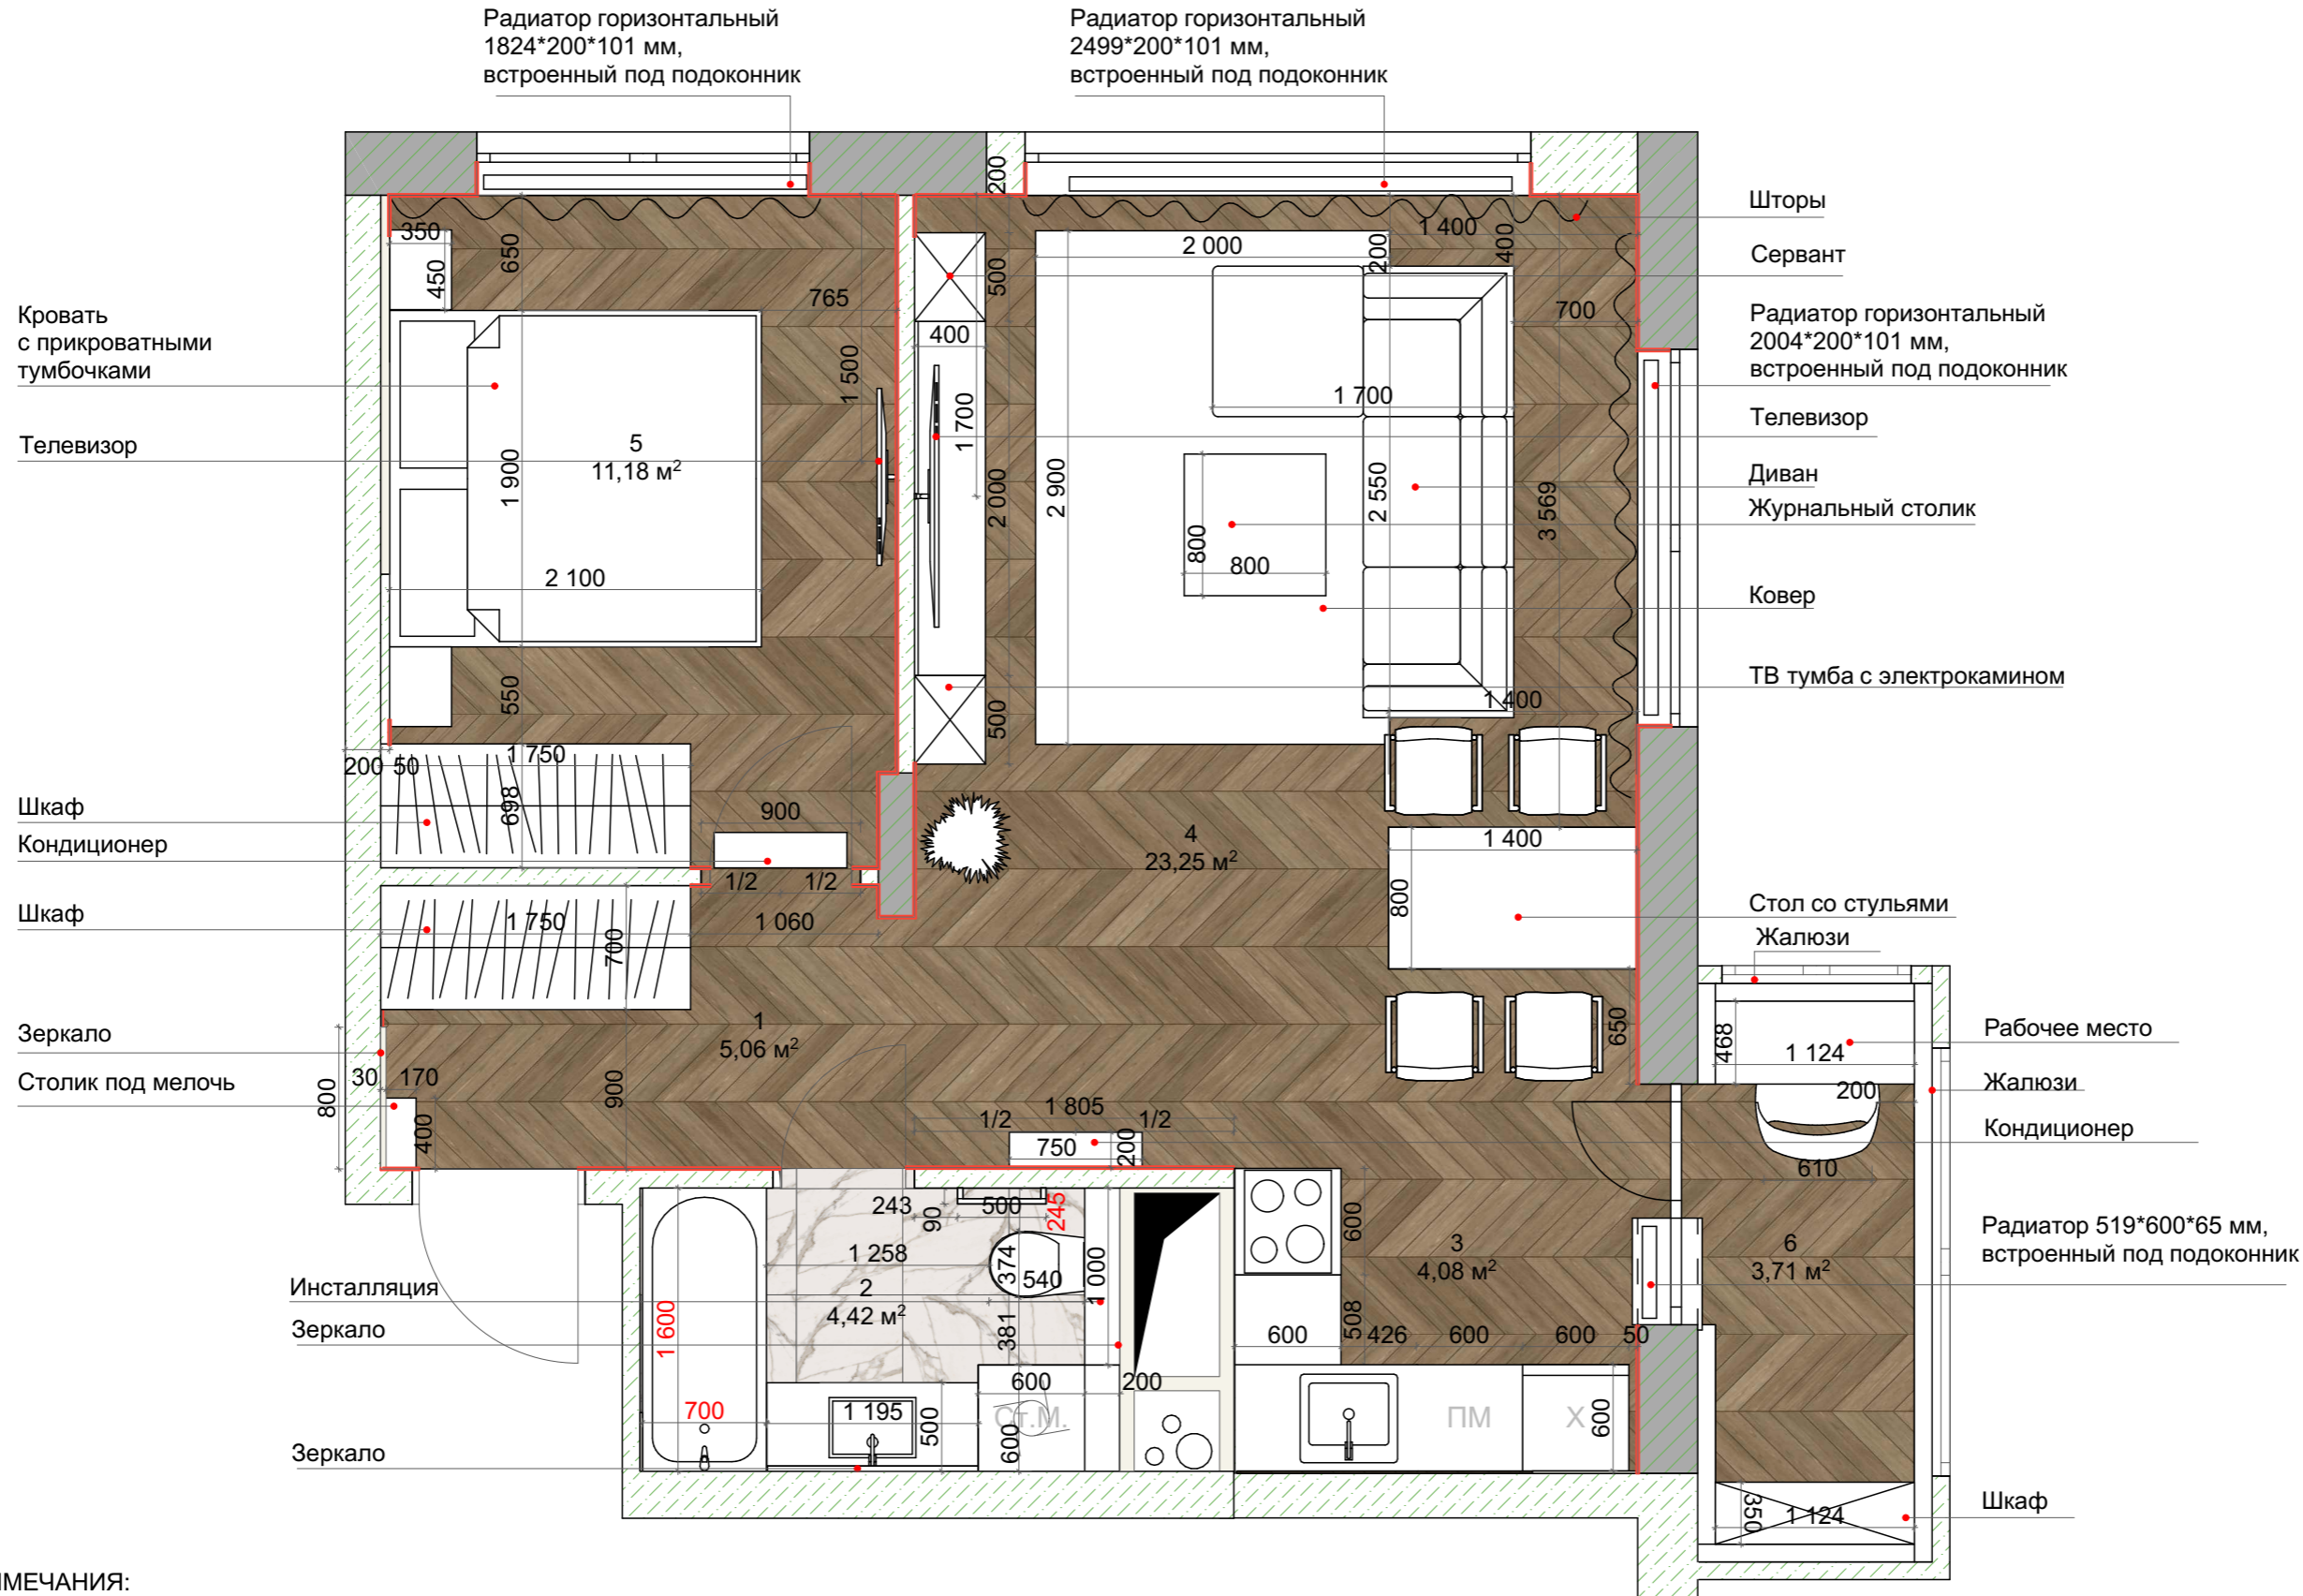

Заказчик Малахов И.В.

Дизайнер Химич Татьяна

Адрес объекта:

МО г. Видное Ленинский район  
ул. Святослава Рихтера д.6 кв.94

План размещения мебели с полами

Экспликация помещений:

| № | Наименование   | Площадь  |
|---|----------------|----------|
| 1 | Прихожая       | 5,06     |
| 2 | Ванная комната | 4,42     |
| 3 | Кухонная зона  | 4,08     |
| 4 | Гостиная       | 23,25    |
| 5 | Спальня        | 11,18    |
| 6 | Балкон         | 3,71     |
|   |                | 51,70 м² |

Условные обозначения:

— Плинтус напольный

**ПРИМЕЧАНИЯ:**

Данный проект является исключительно эскизным решением. Согласование в контролирующих органах не производилось

- все размеры указаны в миллиметрах, обмеры производились в помещении без отделки
- все размеры носят рекомендательный характер и могут варьироваться
- перед началом работ все отметки и размеры проверить по месту
- несоответствие отметок и размеров согласовать с дизайнером - автором проекта
- за нулевую отметку принята отметка чистового пола
- выдержать все прямые углы, к которым примыкает корпусная мебель в 90 градусов
- при покупке мебели и заказа встроенной мебели произвести замеры после чистовой отделки помещения. Замеры делает производитель мебели.
- сантехническое оборудование устанавливается в соответствии с тех. картами подключения воды
- заказ дверей производится после замеров от поставщика

Заказчик \_\_\_\_\_

|         |         |        |
|---------|---------|--------|
| Стадия  | Лист    | Листов |
| РП      | 9       | 39     |
| Договор | Масштаб | Формат |
|         | 1:40    | A3     |



Кухня-гостиная

Заказчик \_\_\_\_\_

Заказчик Малахов И.В.

Дизайнер Химич Татьяна

Адрес объекта:

МО г. Видное Ленинский район  
ул. Святослава Рихтера д.6 кв.94

Стилистический коллаж 1

Экспликация помещений:

| № | Наименование   | Площадь              |
|---|----------------|----------------------|
| 1 | Прихожая       | 5,06                 |
| 2 | Ванная комната | 4,42                 |
| 3 | Кухонная зона  | 4,08                 |
| 4 | Гостиная       | 23,25                |
| 5 | Спальня        | 11,18                |
| 6 | Балкон         | 3,71                 |
|   |                | 51,70 м <sup>2</sup> |

Условные обозначения:

|         |         |        |
|---------|---------|--------|
| Стадия  | Лист    | Листов |
| РП      | 10      | 39     |
| Договор | Масштаб | Формат |
|         | 1:40    | A3     |

Заказчик Малахов И.В.

Дизайнер Химич Татьяна

Адрес объекта:

МО г. Видное Ленинский район  
ул. Святослава Рихтера д.6 кв.94

Стилистический коллаж 2

Экспликация помещений:

| № | Наименование   | Площадь              |
|---|----------------|----------------------|
| 1 | Прихожая       | 5,06                 |
| 2 | Ванная комната | 4,42                 |
| 3 | Кухонная зона  | 4,08                 |
| 4 | Гостиная       | 23,25                |
| 5 | Спальня        | 11,18                |
| 6 | Балкон         | 3,71                 |
|   |                | 51,70 м <sup>2</sup> |

Условные обозначения:

|         |         |        |
|---------|---------|--------|
| Стадия  | Лист    | Листов |
| РП      | 11      | 39     |
| Договор | Масштаб | Формат |
|         | 1:40    | A3     |



Спальня

Заказчик \_\_\_\_\_

Заказчик Малахов И.В.

Дизайнер Химич Татьяна

Адрес объекта:

МО г. Видное Ленинский район  
ул. Святослава Рихтера д.6 кв.94

Стилистический коллаж 3

Экспликация помещений:

| № | Наименование   | Площадь              |
|---|----------------|----------------------|
| 1 | Прихожая       | 5,06                 |
| 2 | Ванная комната | 4,42                 |
| 3 | Кухонная зона  | 4,08                 |
| 4 | Гостиная       | 23,25                |
| 5 | Спальня        | 11,18                |
| 6 | Балкон         | 3,71                 |
|   |                | 51,70 м <sup>2</sup> |

Условные обозначения:



Прихожая



Ванная



Балкон

Заказчик \_\_\_\_\_

|         |         |        |
|---------|---------|--------|
| Стадия  | Лист    | Листов |
| РП      | 12      | 39     |
| Договор | Масштаб | Формат |
|         | 1:40    | A3     |

Заказчик Малахов И.В.

Дизайнер Химич Татьяна

Адрес объекта:

МО г. Видное Ленинский район  
ул. Святослава Рихтера д.6 кв.94

План размещения санитарно-технического оборудования

Экспликация помещений:

| № | Наименование   | Площадь              |
|---|----------------|----------------------|
| 1 | Прихожая       | 5,06                 |
| 2 | Ванная комната | 4,42                 |
| 3 | Кухонная зона  | 4,08                 |
| 4 | Гостиная       | 23,25                |
| 5 | Спальня        | 11,18                |
| 6 | Балкон         | 3,71                 |
|   |                | 51,70 м <sup>2</sup> |

Условные обозначения:

- Вывод канализации для унитаза
- Вывод холодной воды
- Вывод горячей воды
- Вывод канализации
- Вывод для гигиенического душа
- Сантех. короб

Габариты (Ш В Г)  
35  
x  
82.5  
x  
34.4 см



Полотенцесушитель  
500\*1000 мм

Унитаз

Ванна

Инсталляция+шкафчик для химии

Колонна из стиральной и сушильной машин

Мойка

Вывод для водонагревателя, уточнить по месту

Плита с духовым шкафом

Гигиенический душ

Мойка

Холодильник

Посудомоечная машина

Нкан.- 150 Н кан. - 580 Н кан. - 400 Нкан.- 400 Нх.в.- 520  
Нх.г.в.- 800 Н х.г.в - 650 Н х.в. - 400 Нх.г.в.- 520

**ПРИМЕЧАНИЯ:**

Данный проект является исключительно эскизным решением. Согласование в контролирующих органах не производилось


- все размеры указаны в миллиметрах, обмеры производились в помещении без отделки
- все размеры носят рекомендательный характер и могут варьироваться
- перед началом работ все отметки и размеры проверить по месту
- несоответствие отметок и размеров согласовать с дизайнером - автором проекта
- за нулевую отметку принята отметка чистового пола

- подбор комплектующих, сантехники, инсталляций - согласовать с сантехником-специалистом перед покупкой!!!
- размеры носят рекомендательный характер, все выводы для сантехники уточнить по техническим чертежам у производителя!!!
- высоту душевой стойки, гигиенического душа определить по месту, согласовать с заказчиком


Заказчик \_\_\_\_\_

| Стадия  | Лист    | Листов |
|---------|---------|--------|
| РП      | 13      | 39     |
| Договор | Масштаб | Формат |
|         | 1:40    | A3     |


Стальная ванна Kaldewei Eurowa 170x70 см

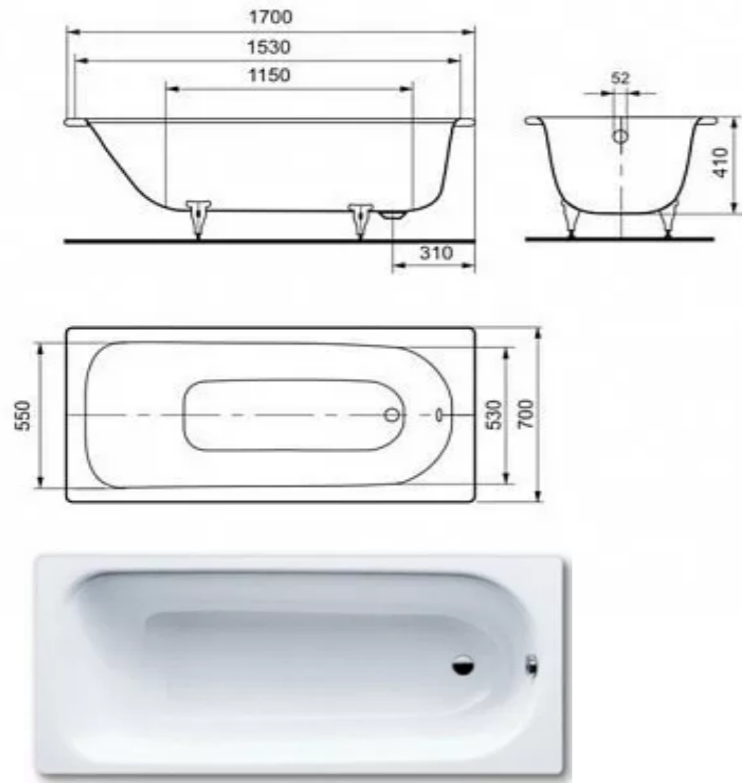



Слив-перелив Viega Multiplex Visign M5 101909

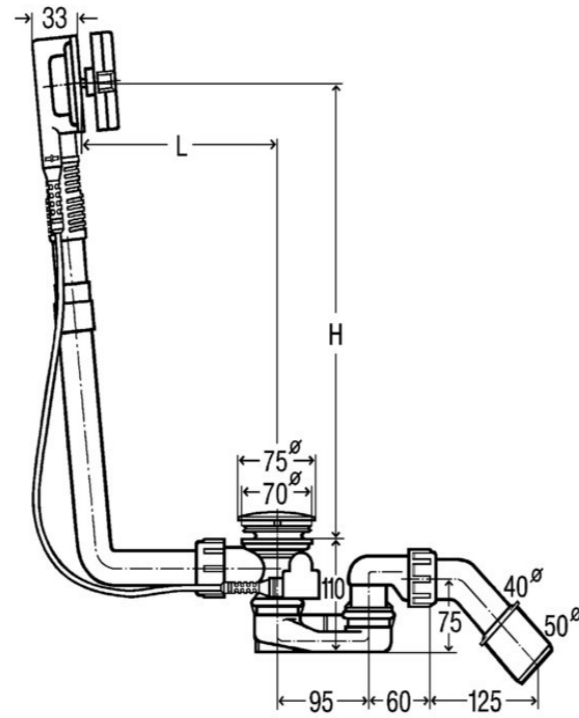

Инсталляция для подвесного унитаза Geberit Duofix UP320 111.300.00.5

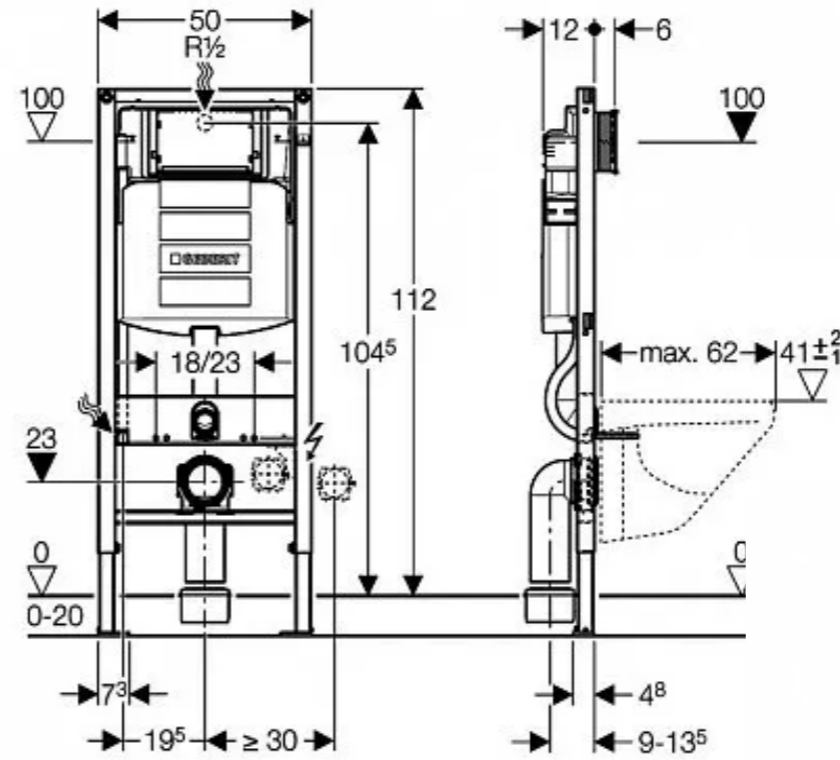


Унитаз подвесной Grohe Euro Ceramic 39328000 безободковый

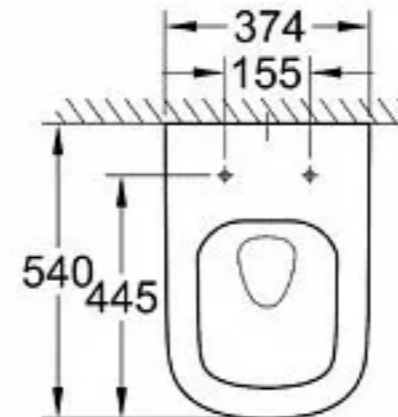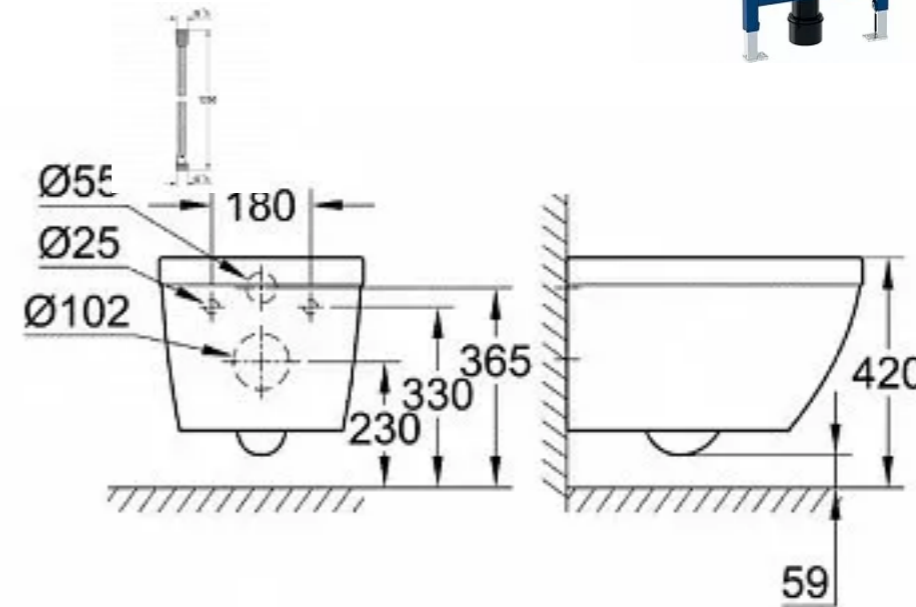

AQUADOM

Тумба с раковиной BelBagno Marino 120 bianco lucido

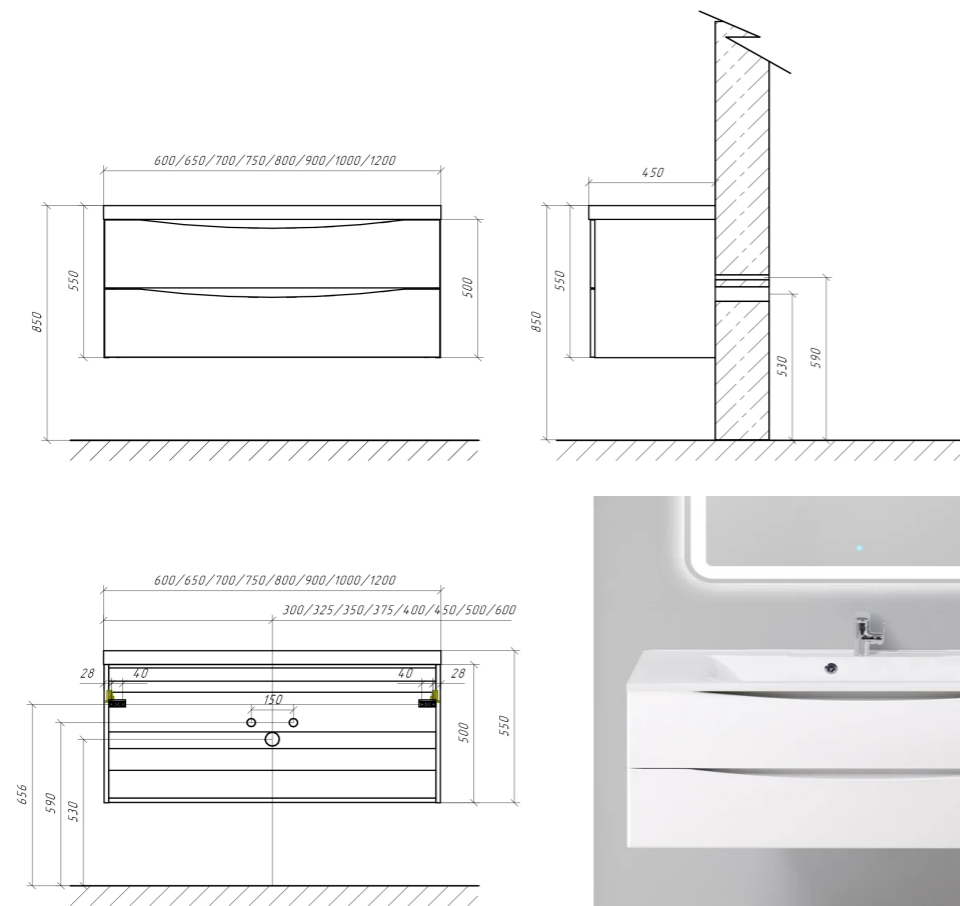

Заказчик Малахов И.В.  
Дизайнер Химич Татьяна

Адрес объекта:  
МО г. Видное Ленинский район  
ул. Святослава Рихтера д.6 кв.94

Техническая документация сантехники\_1

Экспликация помещений:


| № | Наименование   | Площадь              |
|---|----------------|----------------------|
| 1 | Прихожая       | 5,06                 |
| 2 | Ванная комната | 4,42                 |
| 3 | Кухонная зона  | 4,08                 |
| 4 | Гостиная       | 23,25                |
| 5 | Спальня        | 11,18                |
| 6 | Балкон         | 3,71                 |
|   |                | 51,70 м <sup>2</sup> |

Условные обозначения:




| Стадия  | Лист    | Листов |
|---------|---------|--------|
| РП      | 14      | 39     |
| Договор | Масштаб | Формат |
|         | 1:40    | A3     |

Заказчик \_\_\_\_\_

Душевой комплект Grohe Eurostyle New 124416  
2 отзыва

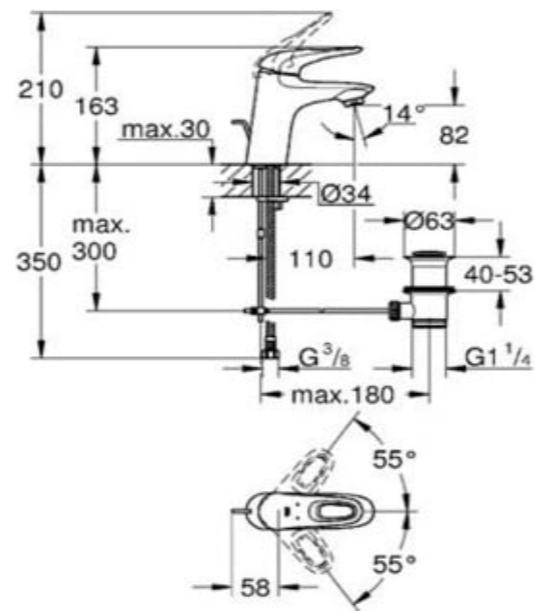

Смеситель с гигиеническим душем Hansgrohe Focus 31926000

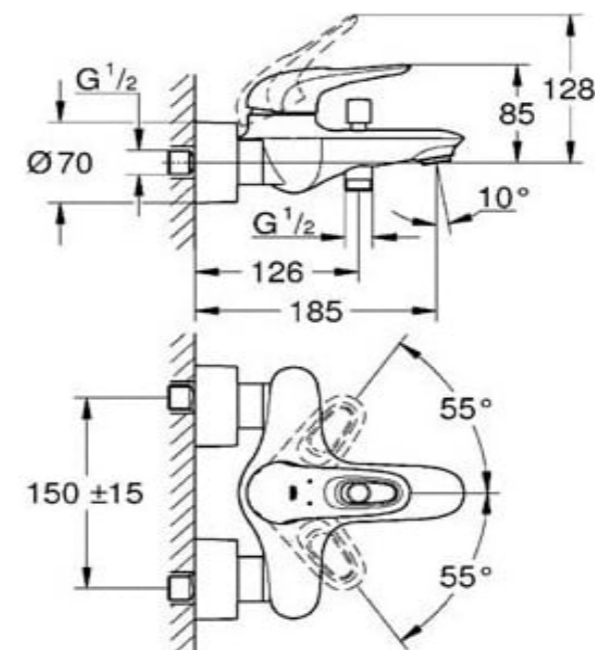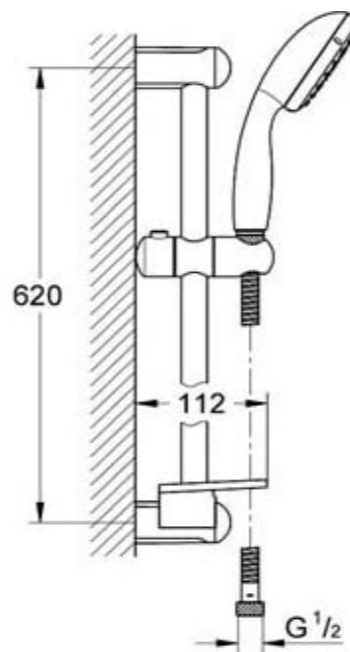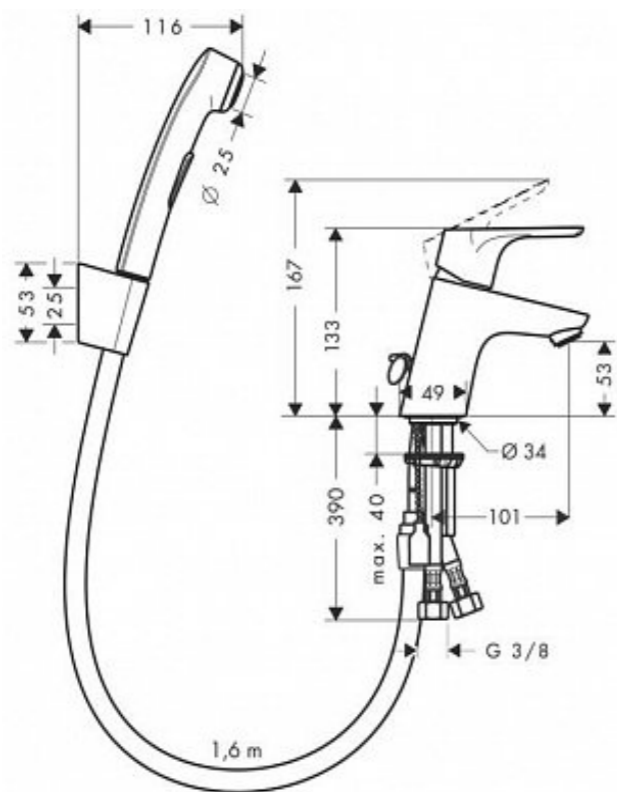

Заказчик Малахов И.В.

Дизайнер Химич Татьяна

Адрес объекта:

МО г. Видное Ленинский район  
ул. Святослава Рихтера д.6 кв.94

Техническая документация сантехники\_2

Экспликация помещений:

| № | Наименование   | Площадь  |
|---|----------------|----------|
| 1 | Прихожая       | 5,06     |
| 2 | Ванная комната | 4,42     |
| 3 | Кухонная зона  | 4,08     |
| 4 | Гостиная       | 23,25    |
| 5 | Спальня        | 11,18    |
| 6 | Балкон         | 3,71     |
|   |                | 51,70 м² |

Условные обозначения:

|         |         |        |
|---------|---------|--------|
| Стадия  | Лист    | Листов |
| РП      | 15      | 39     |
| Договор | Масштаб | Формат |
|         | 1:40    | A3     |

Заказчик \_\_\_\_\_



Заказчик Малахов И.В.

Дизайнер Химич Татьяна

Адрес объекта:  
МО г. Видное Ленинский район  
ул. Святослава Рихтера д.6 кв.94

План электрики. Розетки


Экспликация помещений:

| № | Наименование   | Площадь              |
|---|----------------|----------------------|
| 1 | Прихожая       | 5,06                 |
| 2 | Ванная комната | 4,42                 |
| 3 | Кухонная зона  | 4,08                 |
| 4 | Гостиная       | 23,25                |
| 5 | Спальня        | 11,18                |
| 6 | Балкон         | 3,71                 |
|   |                | 51,70 м <sup>2</sup> |

Условные обозначения:

- вытяжка потолочная
- вывод электр. под осветительный прибор
- электрощиток
- розетка 220V
- розетка 220V влагостойкая
- розетка телевизионная
- розетка сетевая
- горизонтальные розетки
- вертикальные розетки
- модем
- домофон с выводом

| Стадия  | Лист    | Листов |
|---------|---------|--------|
| РП      | 16      | 39     |
| Договор | Масштаб | Формат |
|         | 1:40    | A3     |

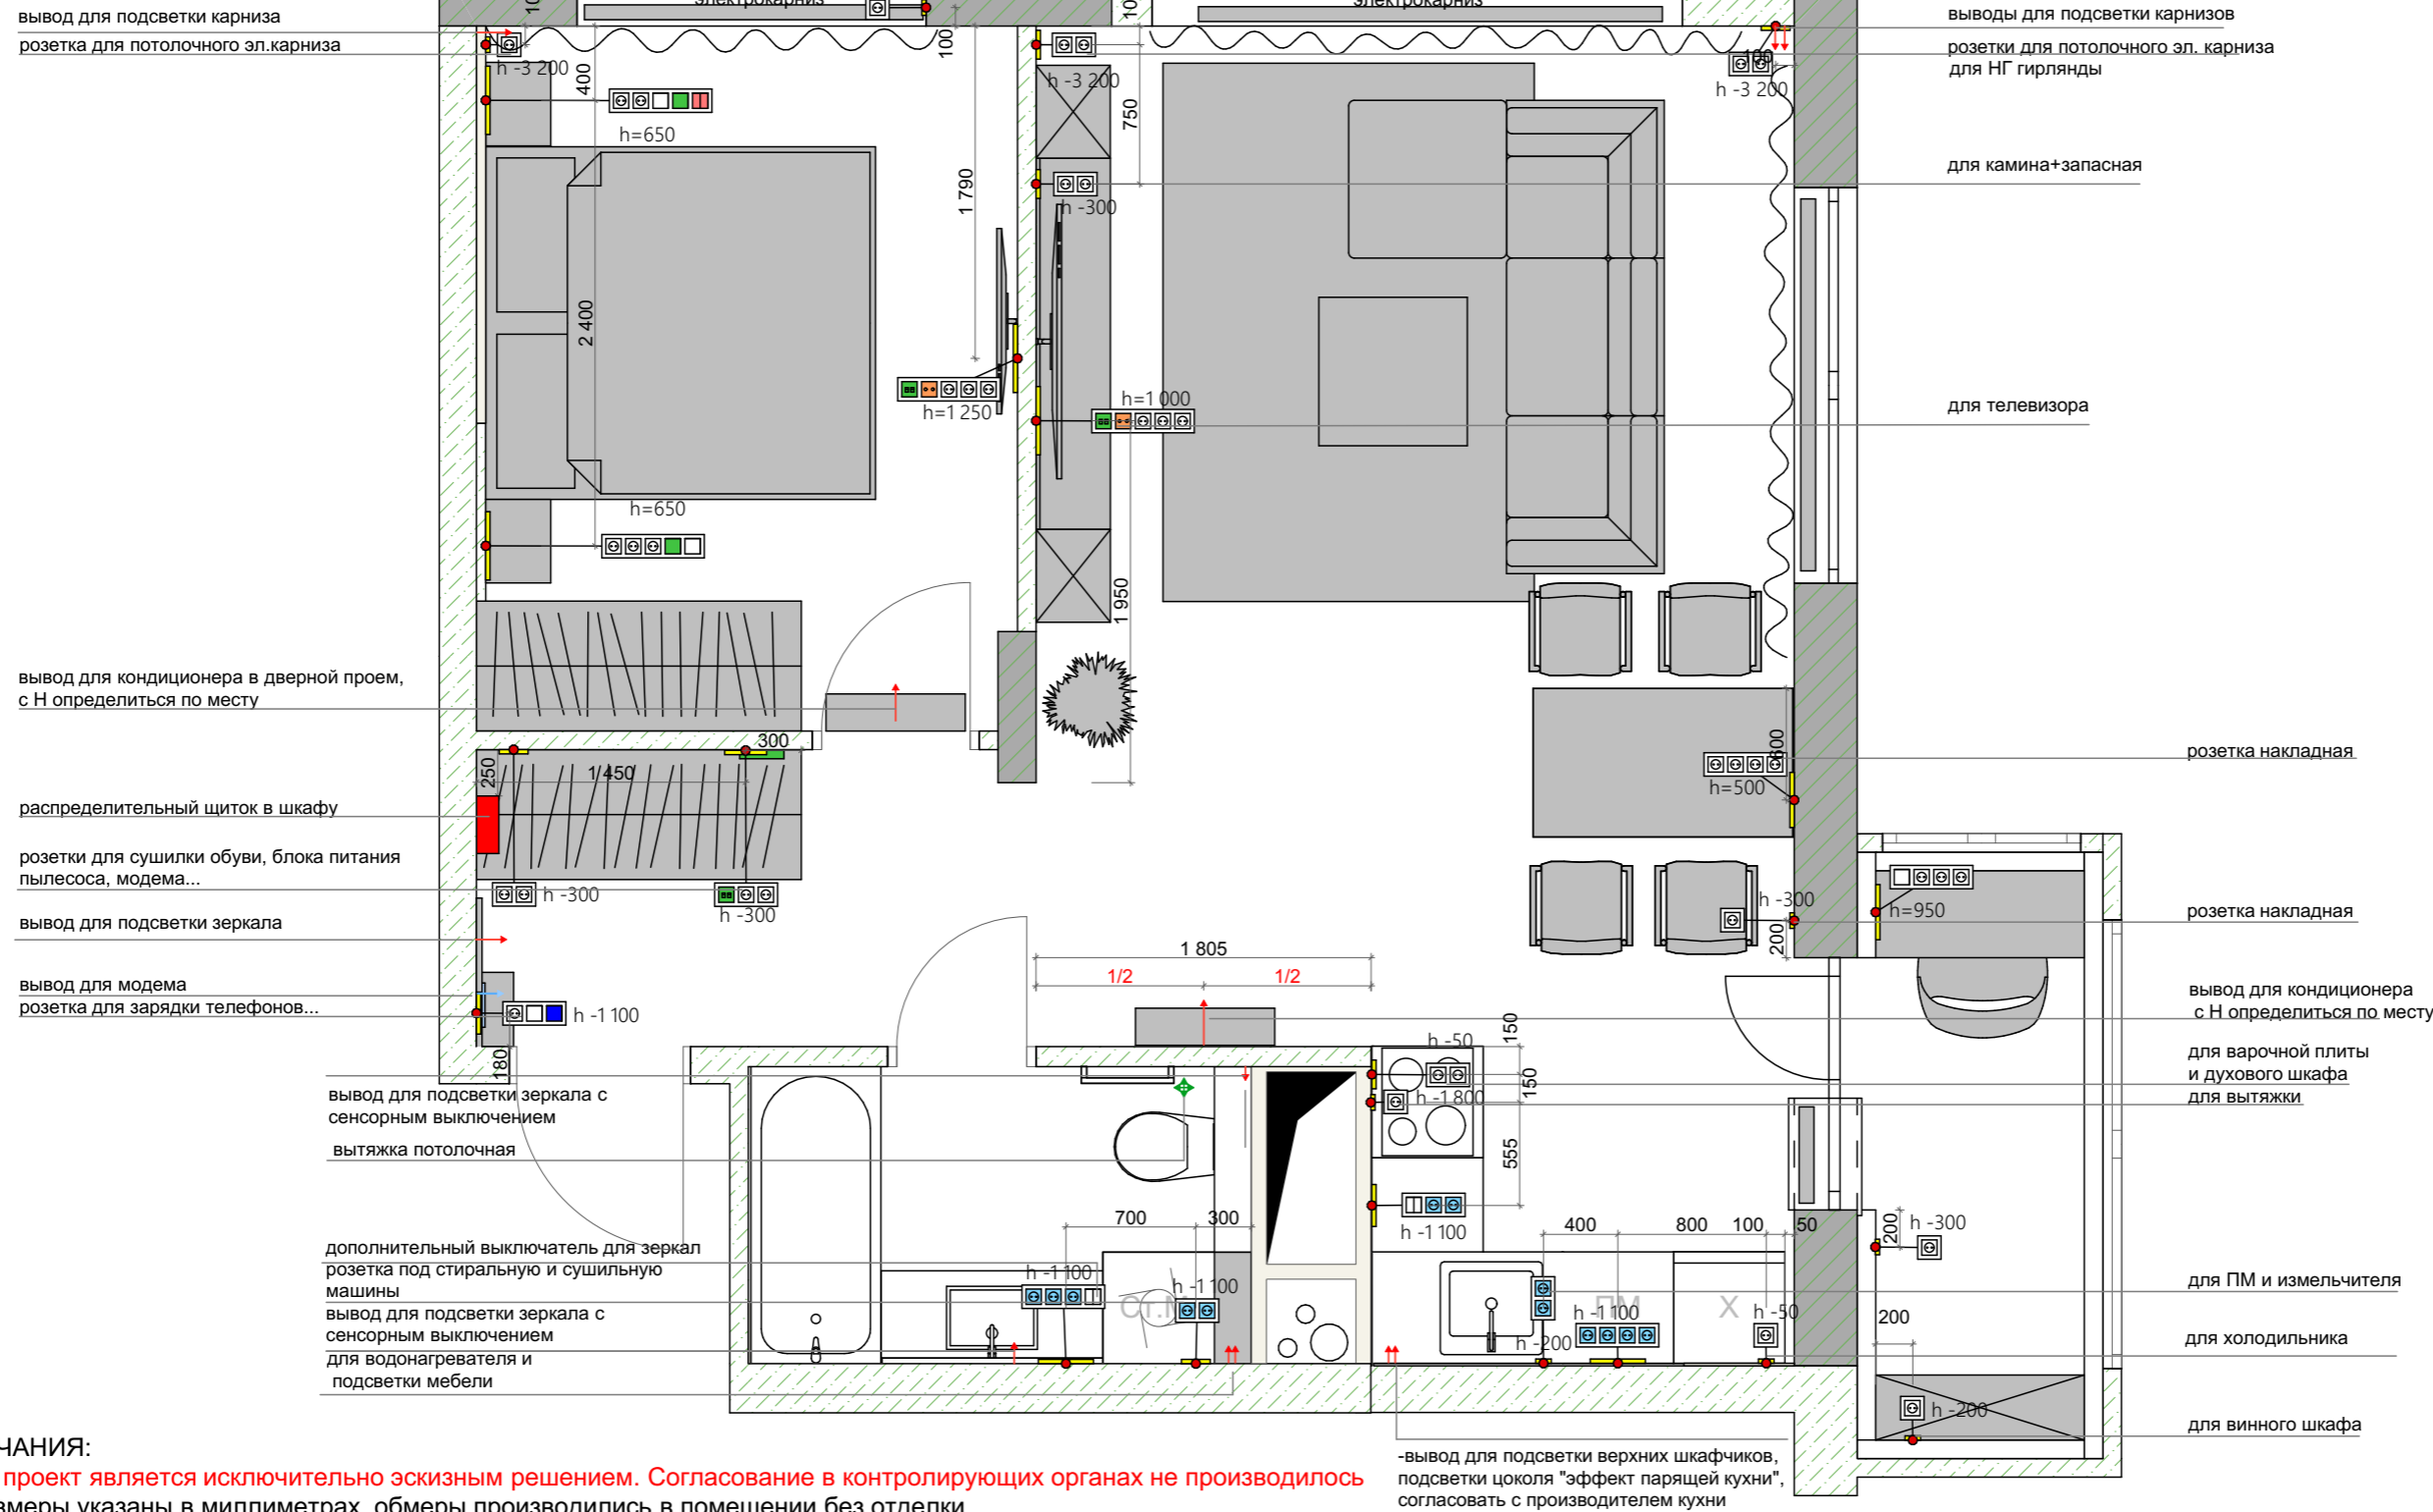

**ПРИМЕЧАНИЯ:**

- Данный проект является исключительно эскизным решением. Согласование в контролирующих органах не производилось
- все размеры указаны в миллиметрах, обмеры производились в помещении без отделки
- все размеры носят рекомендательный характер и могут варьироваться
- перед началом работ все отметки и размеры проверить по месту
- несоответствие отметок и размеров согласовать с дизайнером - автором проекта
- за нулевую отметку принята отметка чистового пола
- розетки, расположенные на монолитных стенах - накладные!
- все розетки и выключатели привязаны по центру блока, если не указано иное.
- все выводы сделать с запасом не менее 1м
- все размеры и расположения эл. приборов уточнить по месту и с учетом выбранных моделей оборудования.
- привязки выводов, розеток, выключателей в месте установки кухни выполнить согласно тех. требований конкретного производителя кухни
- согласовать и учесть с заказчиком место вывода, высоту, размеры домофона и модема
- согласовать с заказчиком и определиться по месту с выводами для зеркал, мебели, эл. карнизов, кондиционеров, водонагревателя, потолочной вытяжки
- проводку вести скрытым способом в гофрах

Заказчик \_\_\_\_\_

Заказчик Малахов И.В.

Дизайнер Химич Татьяна

Адрес объекта:

МО г. Видное Ленинский район  
ул. Святослава Рихтера д.6 кв.94


План потолков

Экспликация помещений:


| № | Наименование   | Площадь              |
|---|----------------|----------------------|
| 1 | Прихожая       | 5,06                 |
| 2 | Ванная комната | 4,42                 |
| 3 | Кухонная зона  | 4,08                 |
| 4 | Гостиная       | 23,25                |
| 5 | Спальня        | 11,18                |
| 6 | Балкон         | 3,71                 |
|   |                | 51,70 м <sup>2</sup> |

Условные обозначения:

-  Штукатурка, уровень 0.000
-  Натяжной потолок, уровень -0.170
-  Натяжной потолок, уровень -0.050
-  ГКЛ под покраску, уровень -0.170
-  Закладные под натяжной потолок, Н -170 (точную высоту определить с учетом Н карниза на месте)
-  Потолочный карниз Н- 120

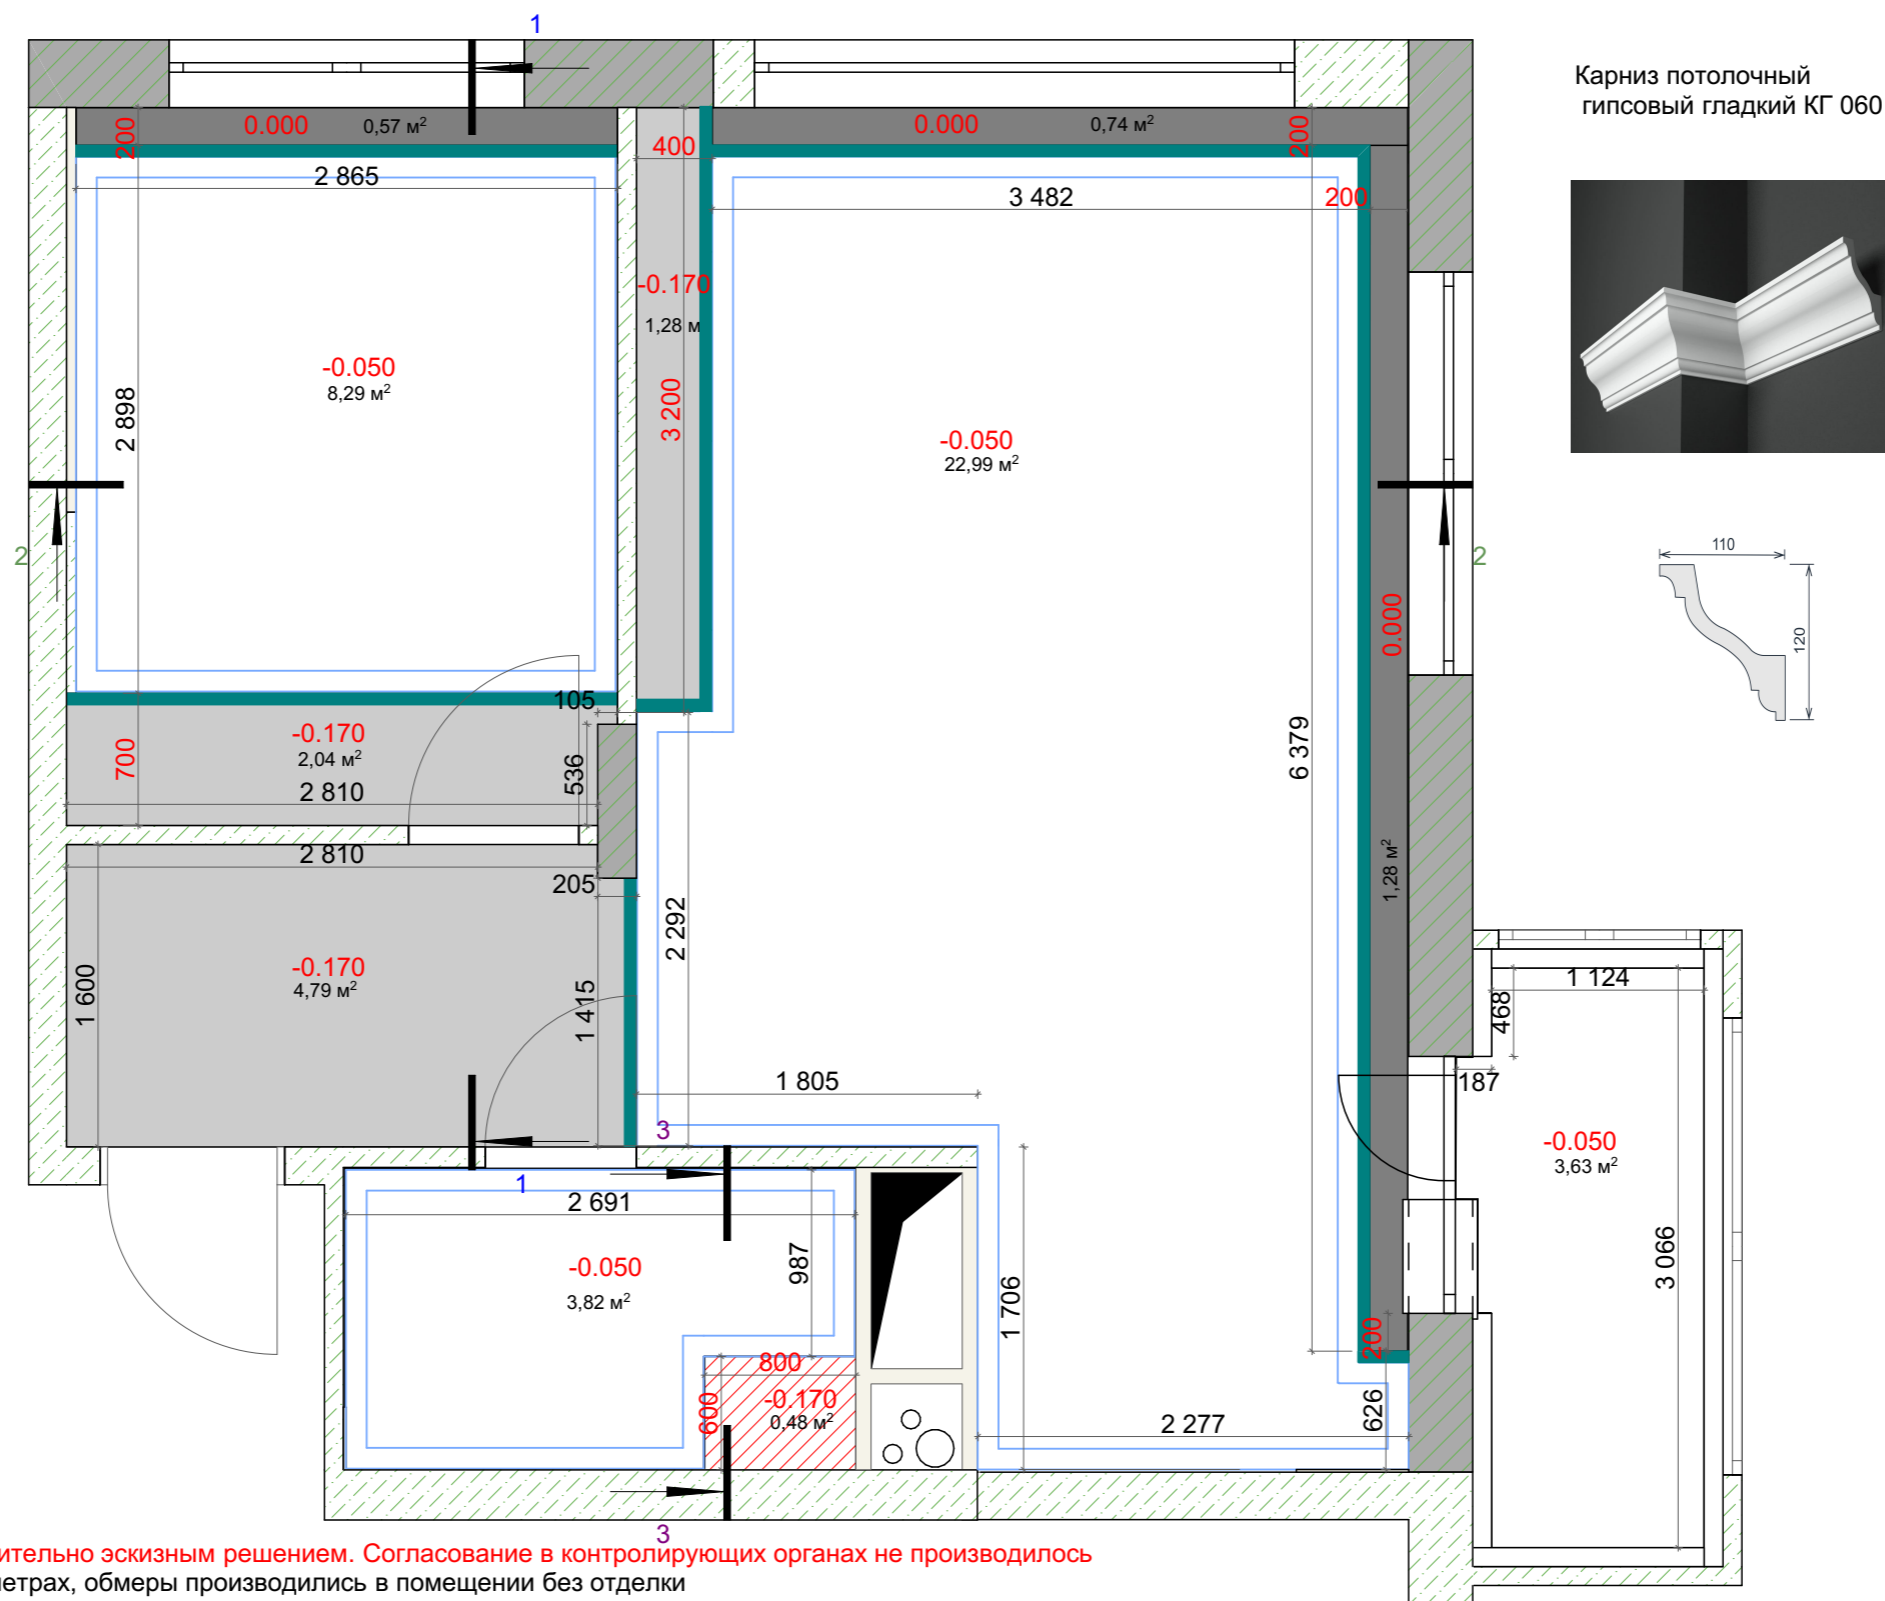

Карниз потолочный  
гипсовый гладкий КГ 060

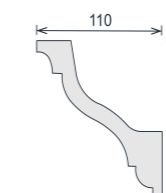

**Данный проект является исключительно эскизным решением. Согласование в контролирующих органах не производилось**

- все размеры указаны в миллиметрах, обмеры производились в помещении без отделки
- все размеры носят рекомендательный характер и могут варьироваться
- перед началом работ все отметки и размеры проверить по месту
- несоответствие отметок и размеров согласовать с дизайнером - автором проекта
- за нулевую отметку принята отметка чистового пола
- на плане потолков за отм. 0.000 принять низ потолочной плиты перекрытия
- учесть корректировку размеров после проведения работ по выравниванию стен
- уточнить все отметки с учетом ревизии, существующей стяжки пола и определения нулевой отметки
- все габаритные размеры проверять по месту, данные размеры - руководство к действию
- дверные и оконные откосы штукатурятся
- **короба кухни и прочей мебели монтировать после проекта от поставщика / производителя**
- **при покупке и заказе встроенной мебели произвести все замеры после чистовой отделки помещения**
- **замеры мебели делаются ее производителями**

Заказчик \_\_\_\_\_

| Стадия  | Лист    | Листов |
|---------|---------|--------|
| РП      | 17      | 39     |
| Договор | Масштаб | Формат |
|         | 1:40    | A3     |

Заказчик Малахов И.В.  
Дизайнер Химич Татьяна


Адрес объекта:  
МО г. Видное Ленинский район  
ул. Святослава Рихтера д.6 кв.94

Потолки.Разрезы



Экспликация помещений:

Условные обозначения:

|         |         |        |
|---------|---------|--------|
| Стадия  | Лист    | Листов |
| РП      | 18      | 39     |
| Договор | Масштаб | Формат |
|         | 1:40    | A3     |

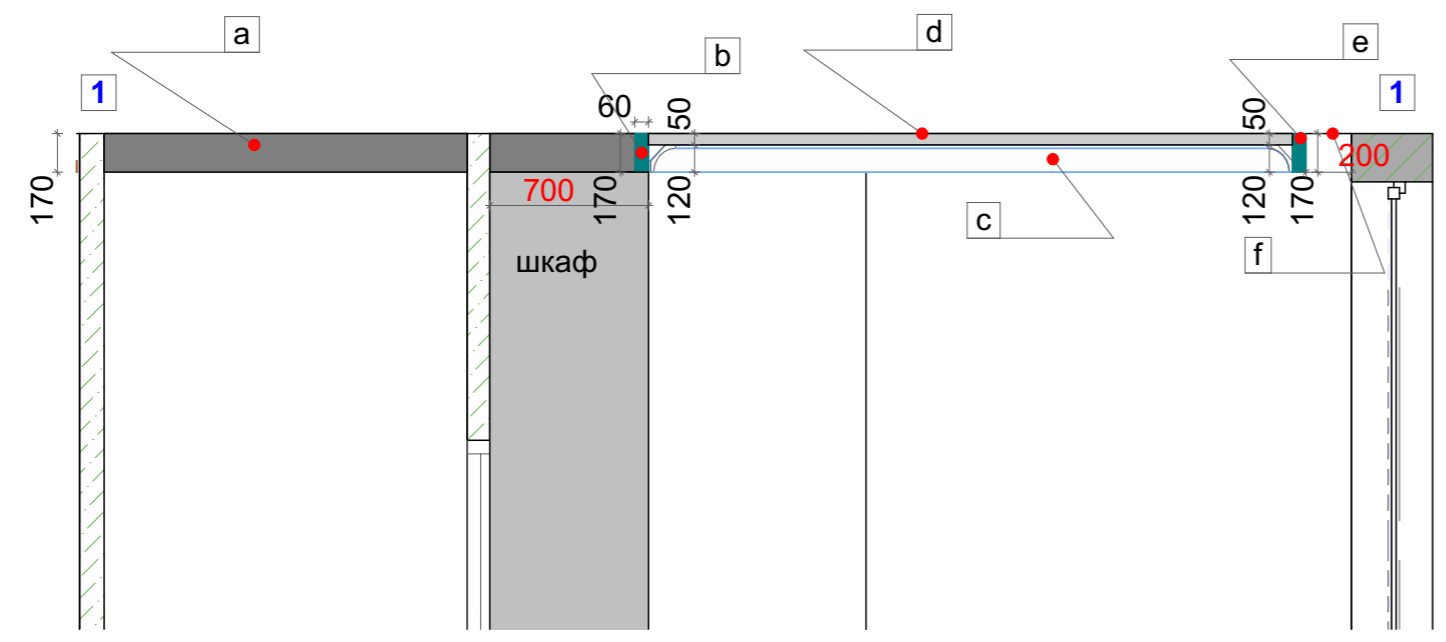

- а- натяжной потолок 170 мм
- б- закладная
- с- потолочный карниз
- д- натяжной потолок 50 мм
- е- короб ГКЛ
- ф- штукатурка
- г- ГКЛ влагостойкий под покраску

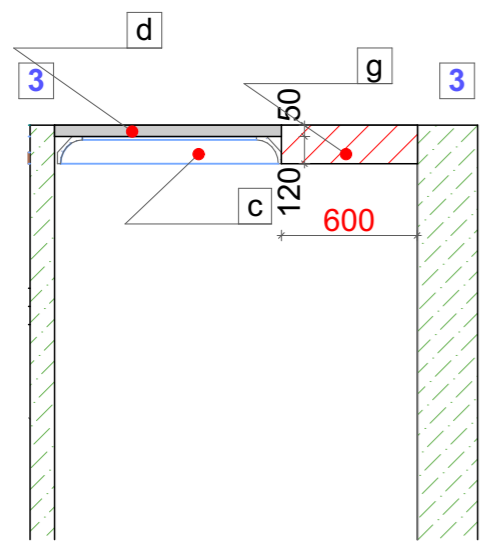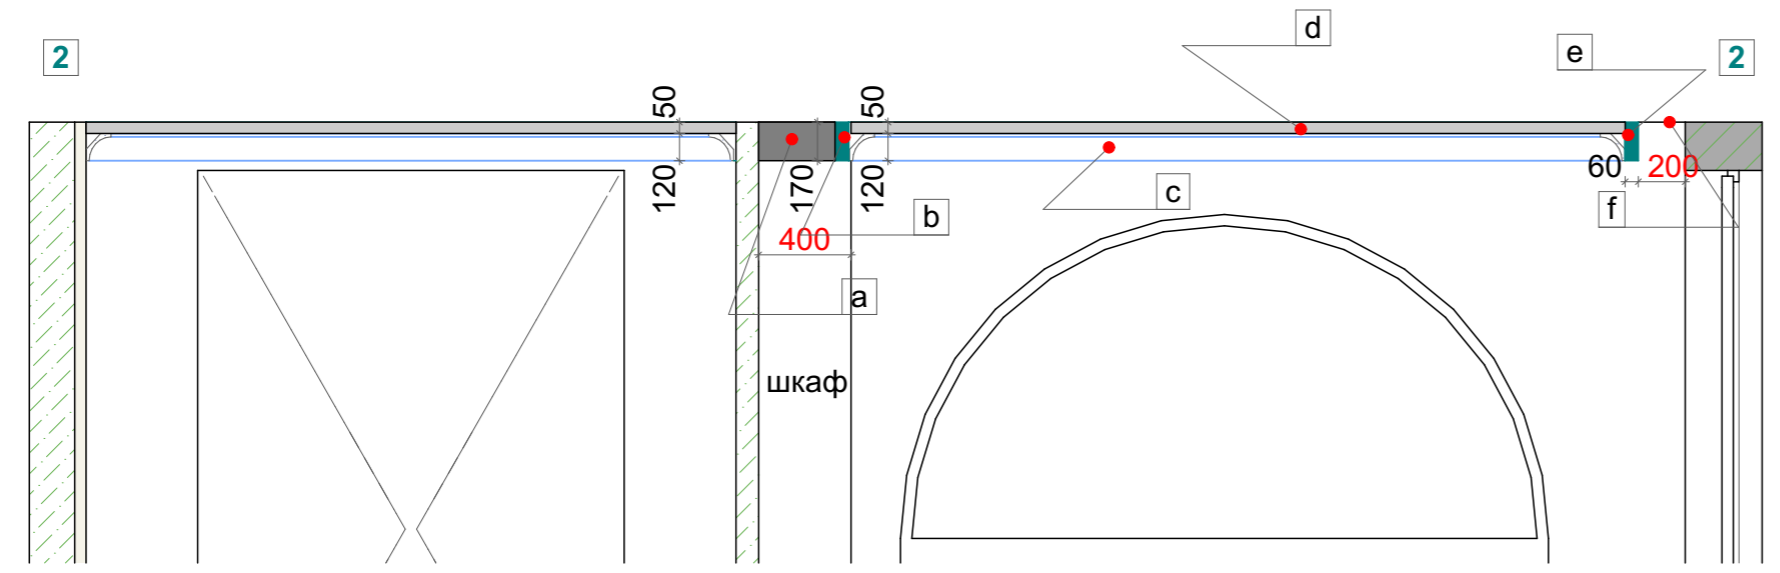

Заказчик \_\_\_\_\_

Адрес объекта:

МО г. Видное Ленинский район  
ул. Святослава Рихтера д.6 кв.94


Схема расположения осветительных приборов

Экспликация помещений:

| № | Наименование   | Площадь              |
|---|----------------|----------------------|
| 1 | Прихожая       | 5,06                 |
| 2 | Ванная комната | 4,42                 |
| 3 | Кухонная зона  | 4,08                 |
| 4 | Гостиная       | 23,25                |
| 5 | Спальня        | 11,18                |
| 6 | Балкон         | 3,71                 |
|   |                | 51,70 м <sup>2</sup> |

Условные обозначения:

-  Подвесные светильники
-  Люстра
-  Люстра
-  Настенные светильники
-  Настенные светильники
-  Точечный светильник
-  Подвесные светильники с прямоугольным основанием
-  Трековые светильники
-  Вспомогательные линии

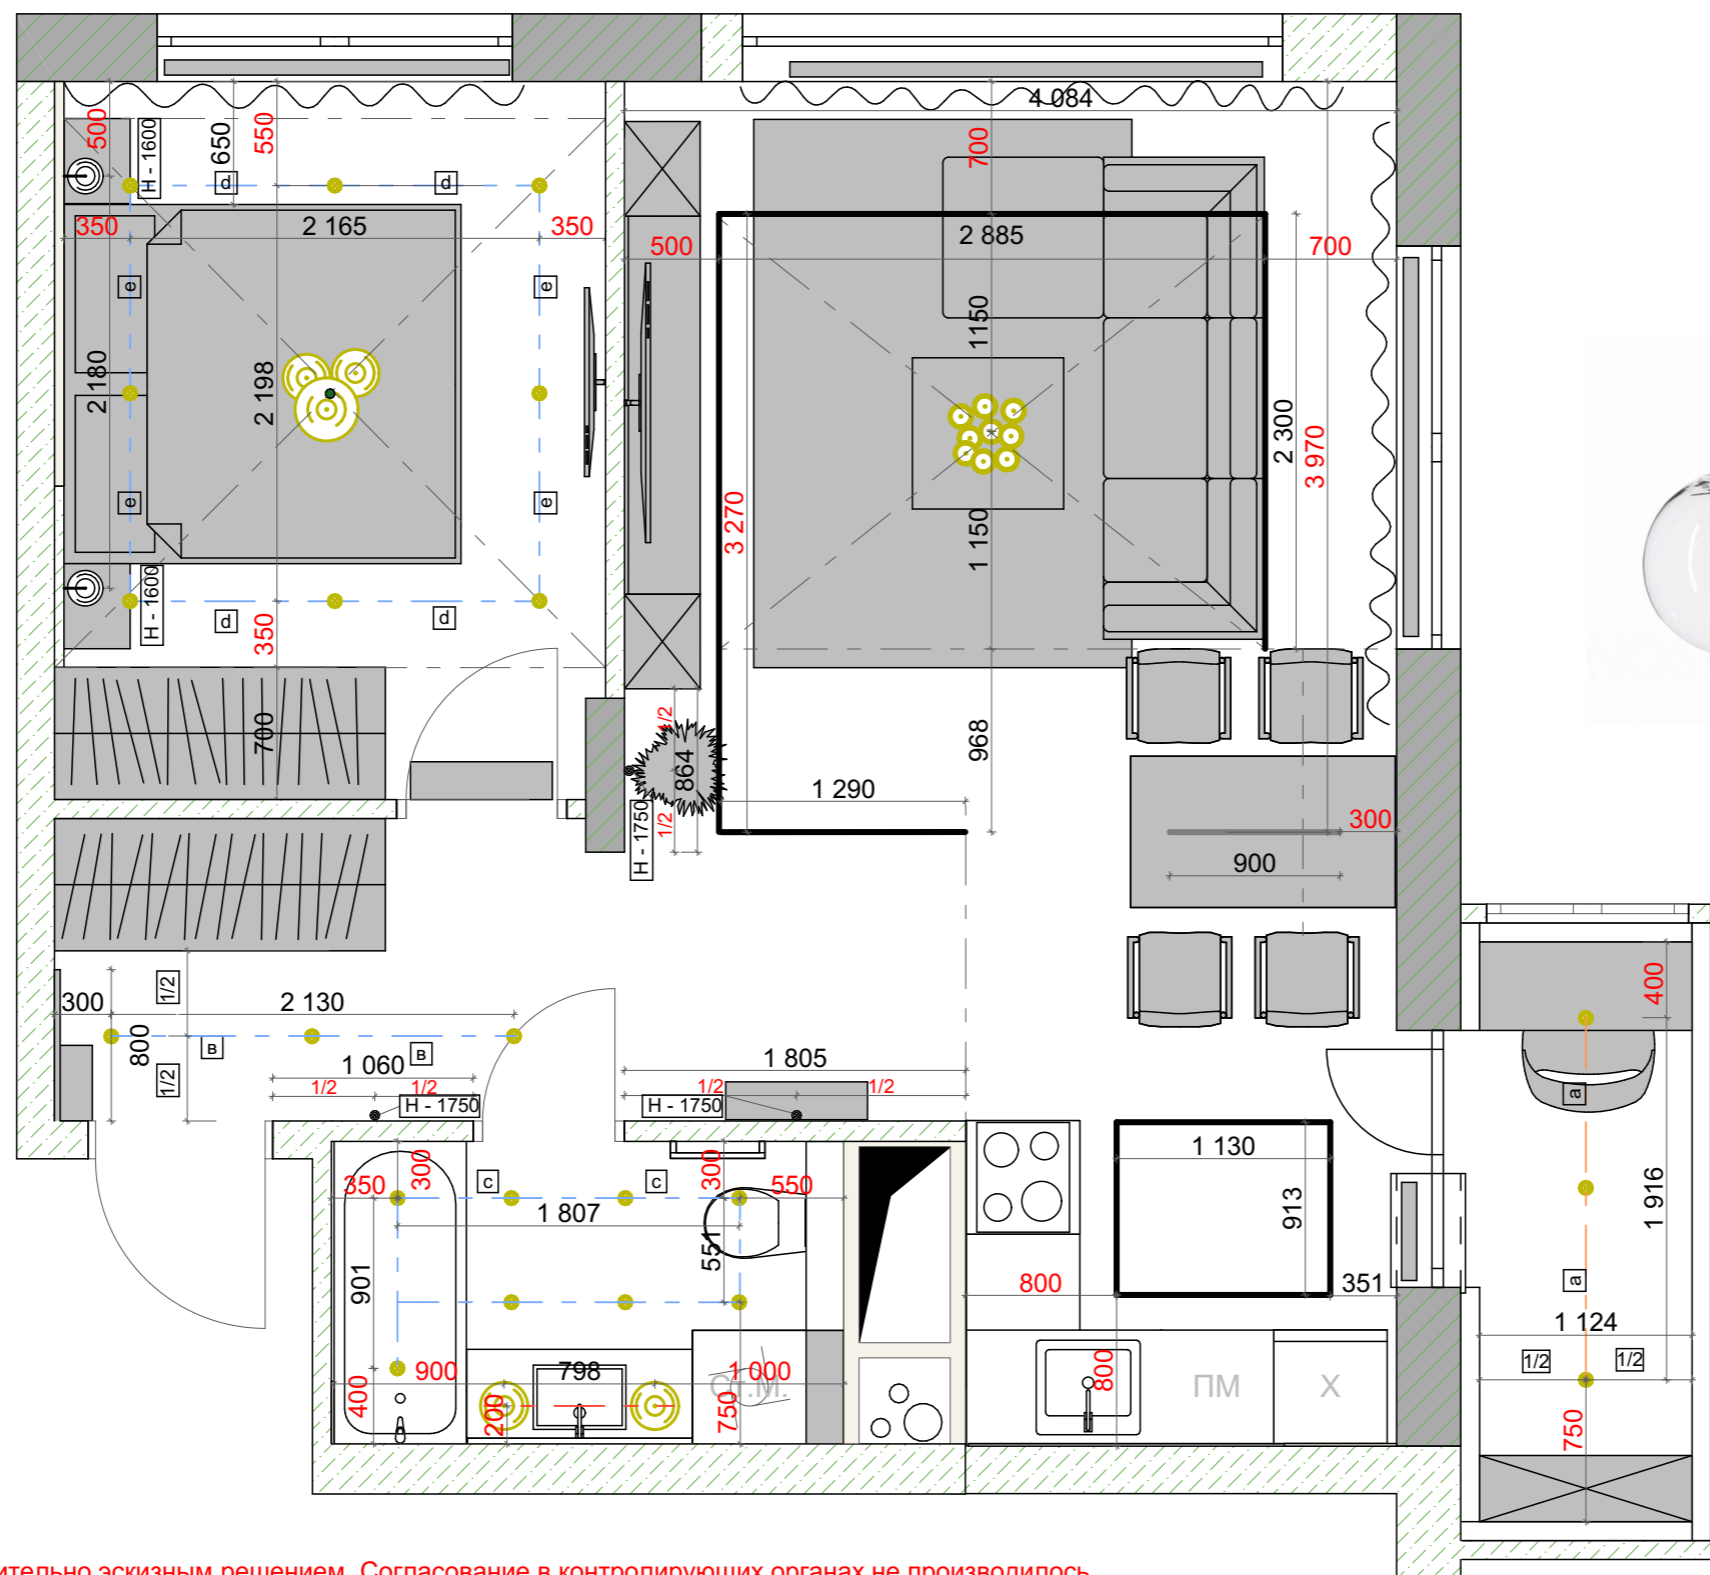

**ПРИМЕЧАНИЯ:**

Данный проект является исключительно эскизным решением. Согласование в контролирующих органах не производилось

- все размеры указаны в миллиметрах, обмеры производились в помещении без отделки
- все размеры носят рекомендательный характер и могут варьироваться
- перед началом работ все отметки и размеры проверить по месту
- несоответствие отметок и размеров согласовать с дизайнером - автором проекта
- за нулевую отметку принята отметка чистового пола

- расстояние между точечными светильниками считать равным в одной линии
- разметить места расположения светильников и согласовать с заказчиком
- конфигурацию подсветки шкафов согласовать с производителем мебели
- привязку и высоту светильников уточнить после их выбора
- расположение настенных светильников см. дополнительно в развертках
- критичные размеры выделены красным.

Заказчик \_\_\_\_\_

| Стадия  | Лист    | Листов |
|---------|---------|--------|
| РП      | 19      | 39     |
| Договор | Масштаб | Формат |
|         | 1:40    | A3     |

Адрес объекта:


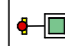
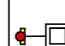








МО г. Видное Ленинский район  
ул. Святослава Рихтера д.6 кв.94


Схема освещения с привязкой к  
выключателям

Экспликация помещений:

| № | Наименование   | Площадь              |
|---|----------------|----------------------|
| 1 | Прихожая       | 5,06                 |
| 2 | Ванная комната | 4,42                 |
| 3 | Кухонная зона  | 4,08                 |
| 4 | Гостиная       | 23,25                |
| 5 | Спальня        | 11,18                |
| 6 | Балкон         | 3,71                 |
|   |                | 51,70 м <sup>2</sup> |

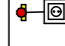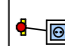Условные обозначения:

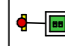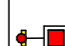-  - вытяжка потолочная
-  - выключатель проходной
-  - выключатель 1 клавишный
-  - выключатель для эл. карниза
-  - розетка 220V
-  - розетка 220V влагостойкая
-  - розетка телевизионная
-  - розетка сетевая
-  - теплый пол
-  - вытяжка
-  - мастер-кнопка

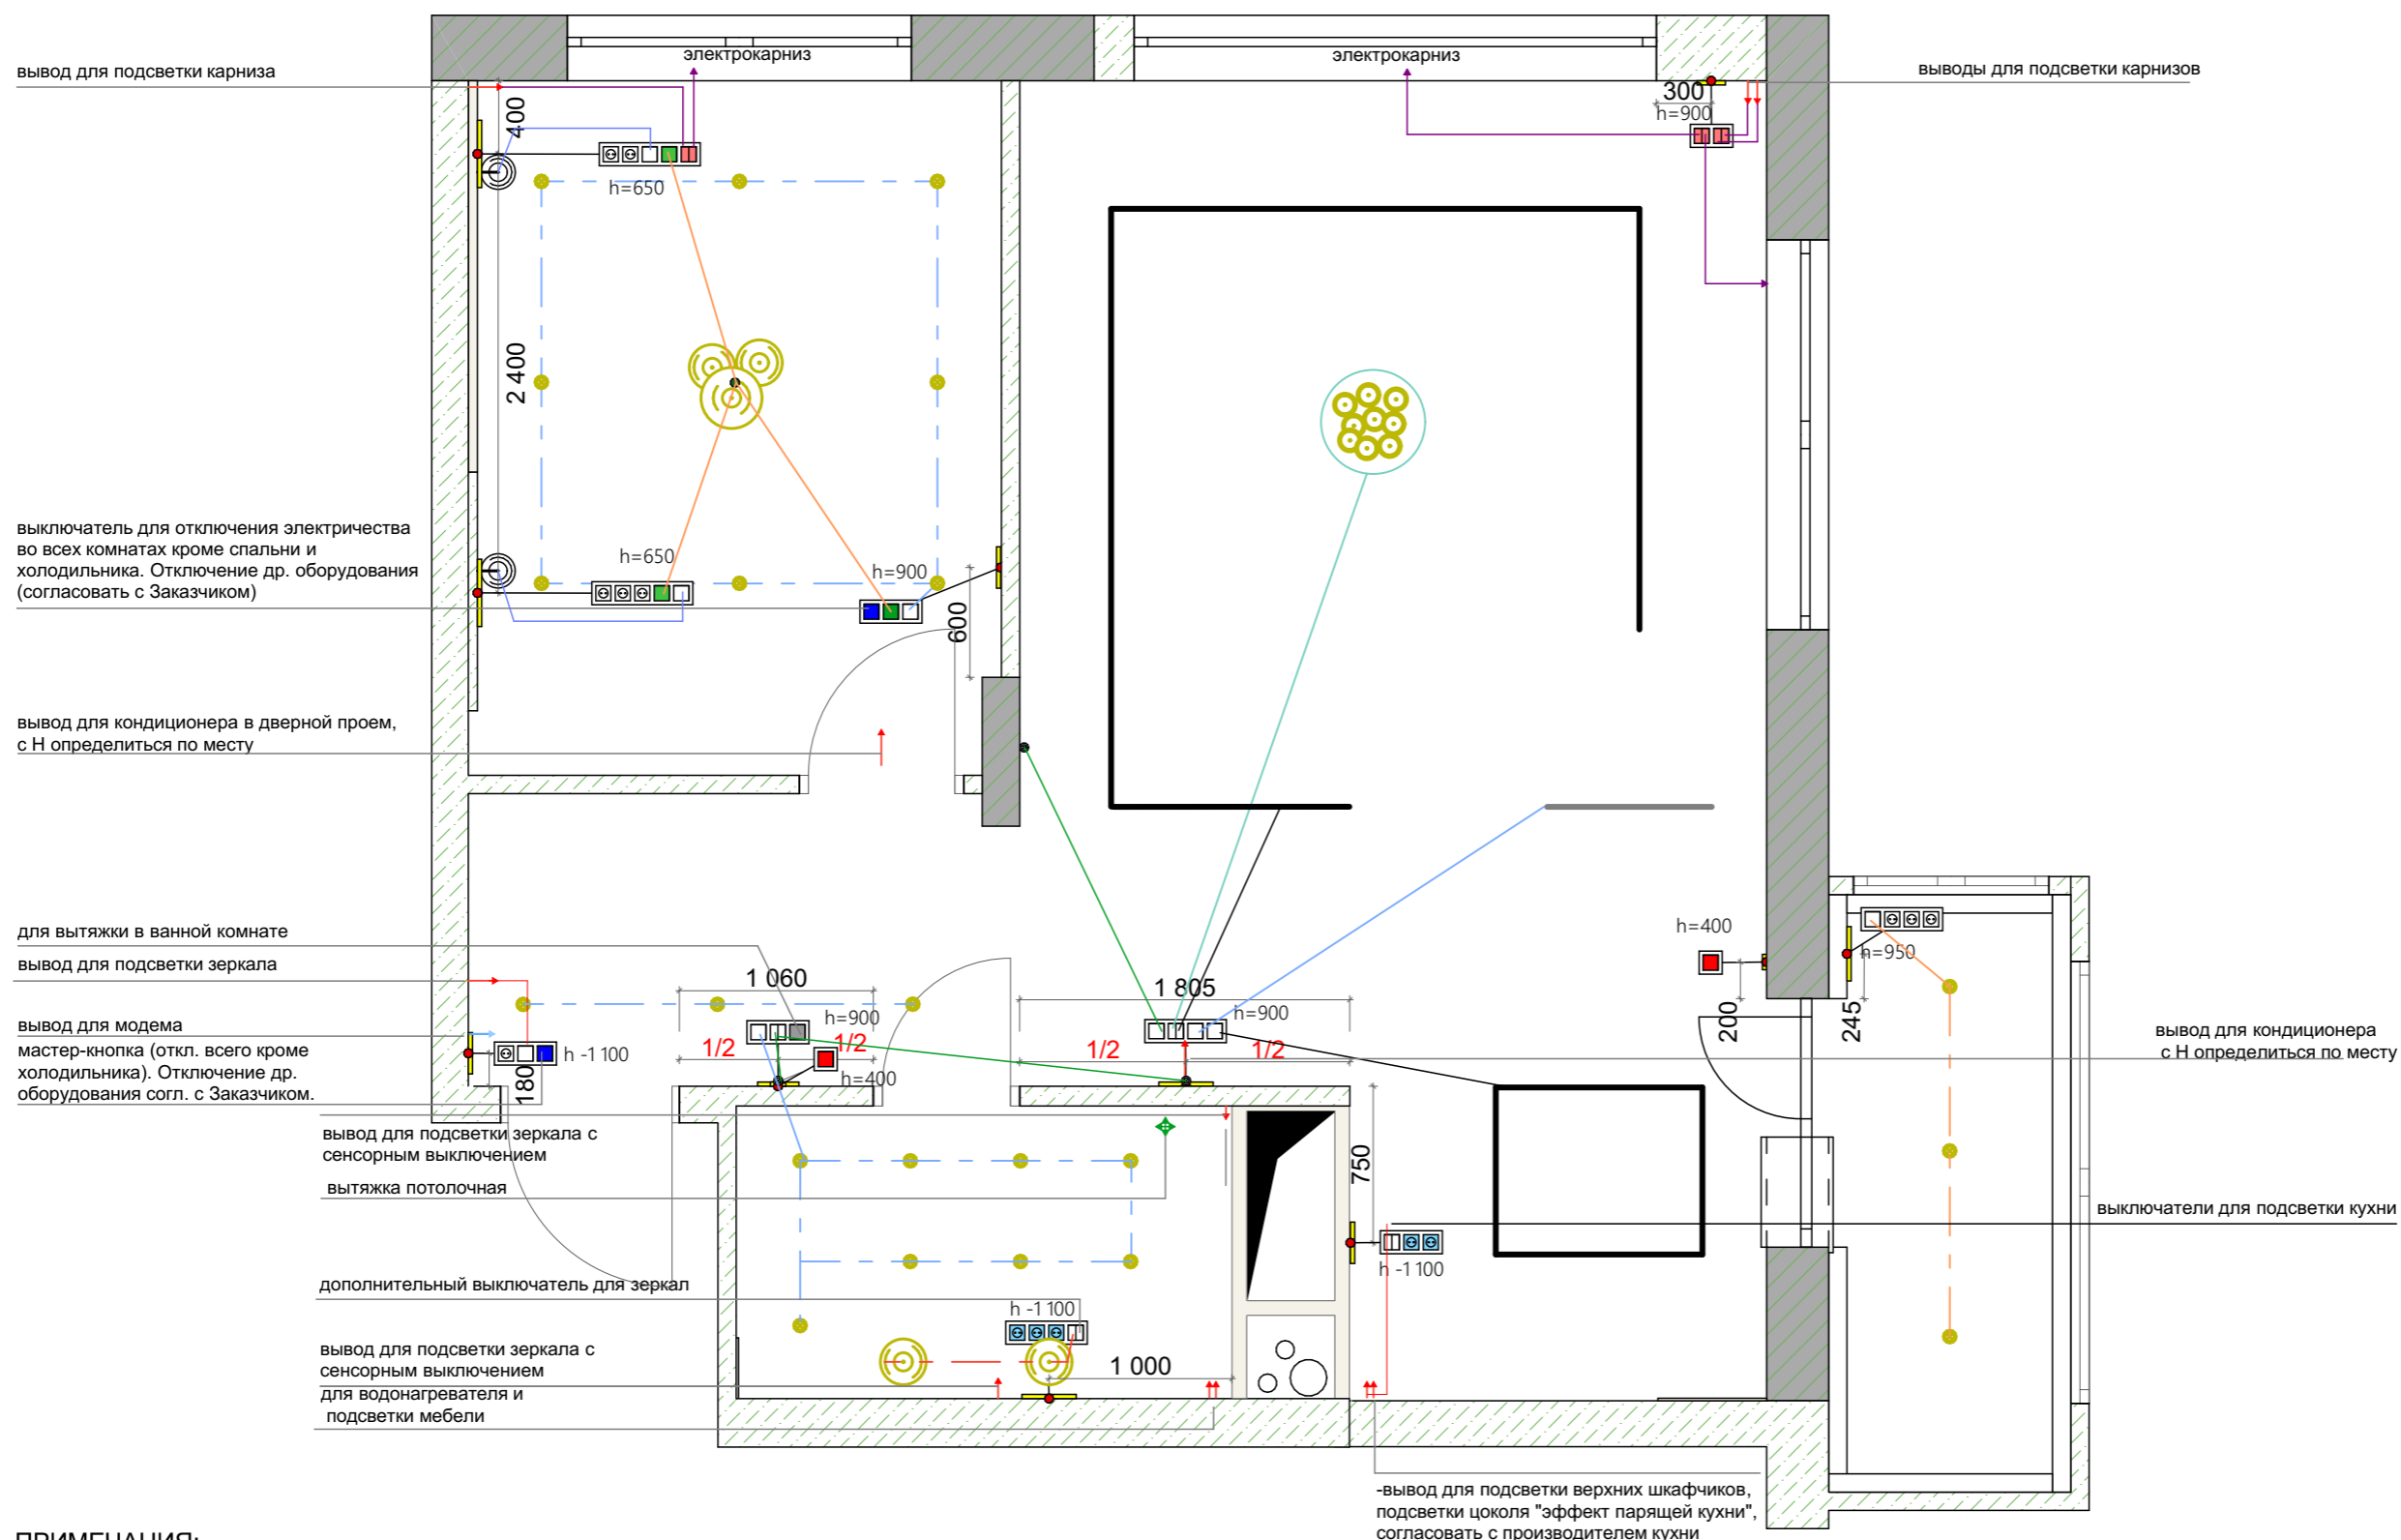

**ПРИМЕЧАНИЯ:**

Данный проект является исключительно эскизным решением. Согласование в контролирующих органах не производилось

- все размеры указаны в миллиметрах, обмеры производились в помещении без отделки
- все размеры носят рекомендательный характер и могут варьироваться
- перед началом работ все отметки и размеры проверить по месту
- несоответствие отметок и размеров согласовать с дизайнером - автором проекта
- за нулевую отметку принята отметка чистового пола

- все розетки и выключатели привязаны по центру блока, если не указано иное.
- проводку вести скрытым способом в гофра

- согласовать и учесть с заказчиком место вывода, высоту, размеры домофона и модема

- согласовать с заказчиком и определиться по месту с выводами для зеркал, мебели, эл. карнизов, кондиционеров, водонагревателя, потолочной вытяжки

Заказчик \_\_\_\_\_

| Стадия  | Лист    | Листов |
|---------|---------|--------|
| РП      | 20      | 39     |
| Договор | Масштаб | Формат |
|         | 1:40    | A3     |

Теплый пол не рекомендуется устанавливать под инженерную доску. Заказчик предупрежден о возможных последствиях.

Заказчик Малахов И.В.

Дизайнер Химич Татьяна

Адрес объекта:

МО г. Видное Ленинский район  
ул. Святослава Рихтера д.6 кв.94

План теплых полов

Экспликация помещений:

| № | Наименование   | Площадь              |
|---|----------------|----------------------|
| 1 | Прихожая       | 5,06                 |
| 2 | Ванная комната | 4,42                 |
| 3 | Кухонная зона  | 4,08                 |
| 4 | Гостиная       | 23,25                |
| 5 | Спальня        | 11,18                |
| 6 | Балкон         | 3,71                 |
|   |                | 51,70 м <sup>2</sup> |


Условные обозначения:



Теплый пол



Регулятор теплого пола

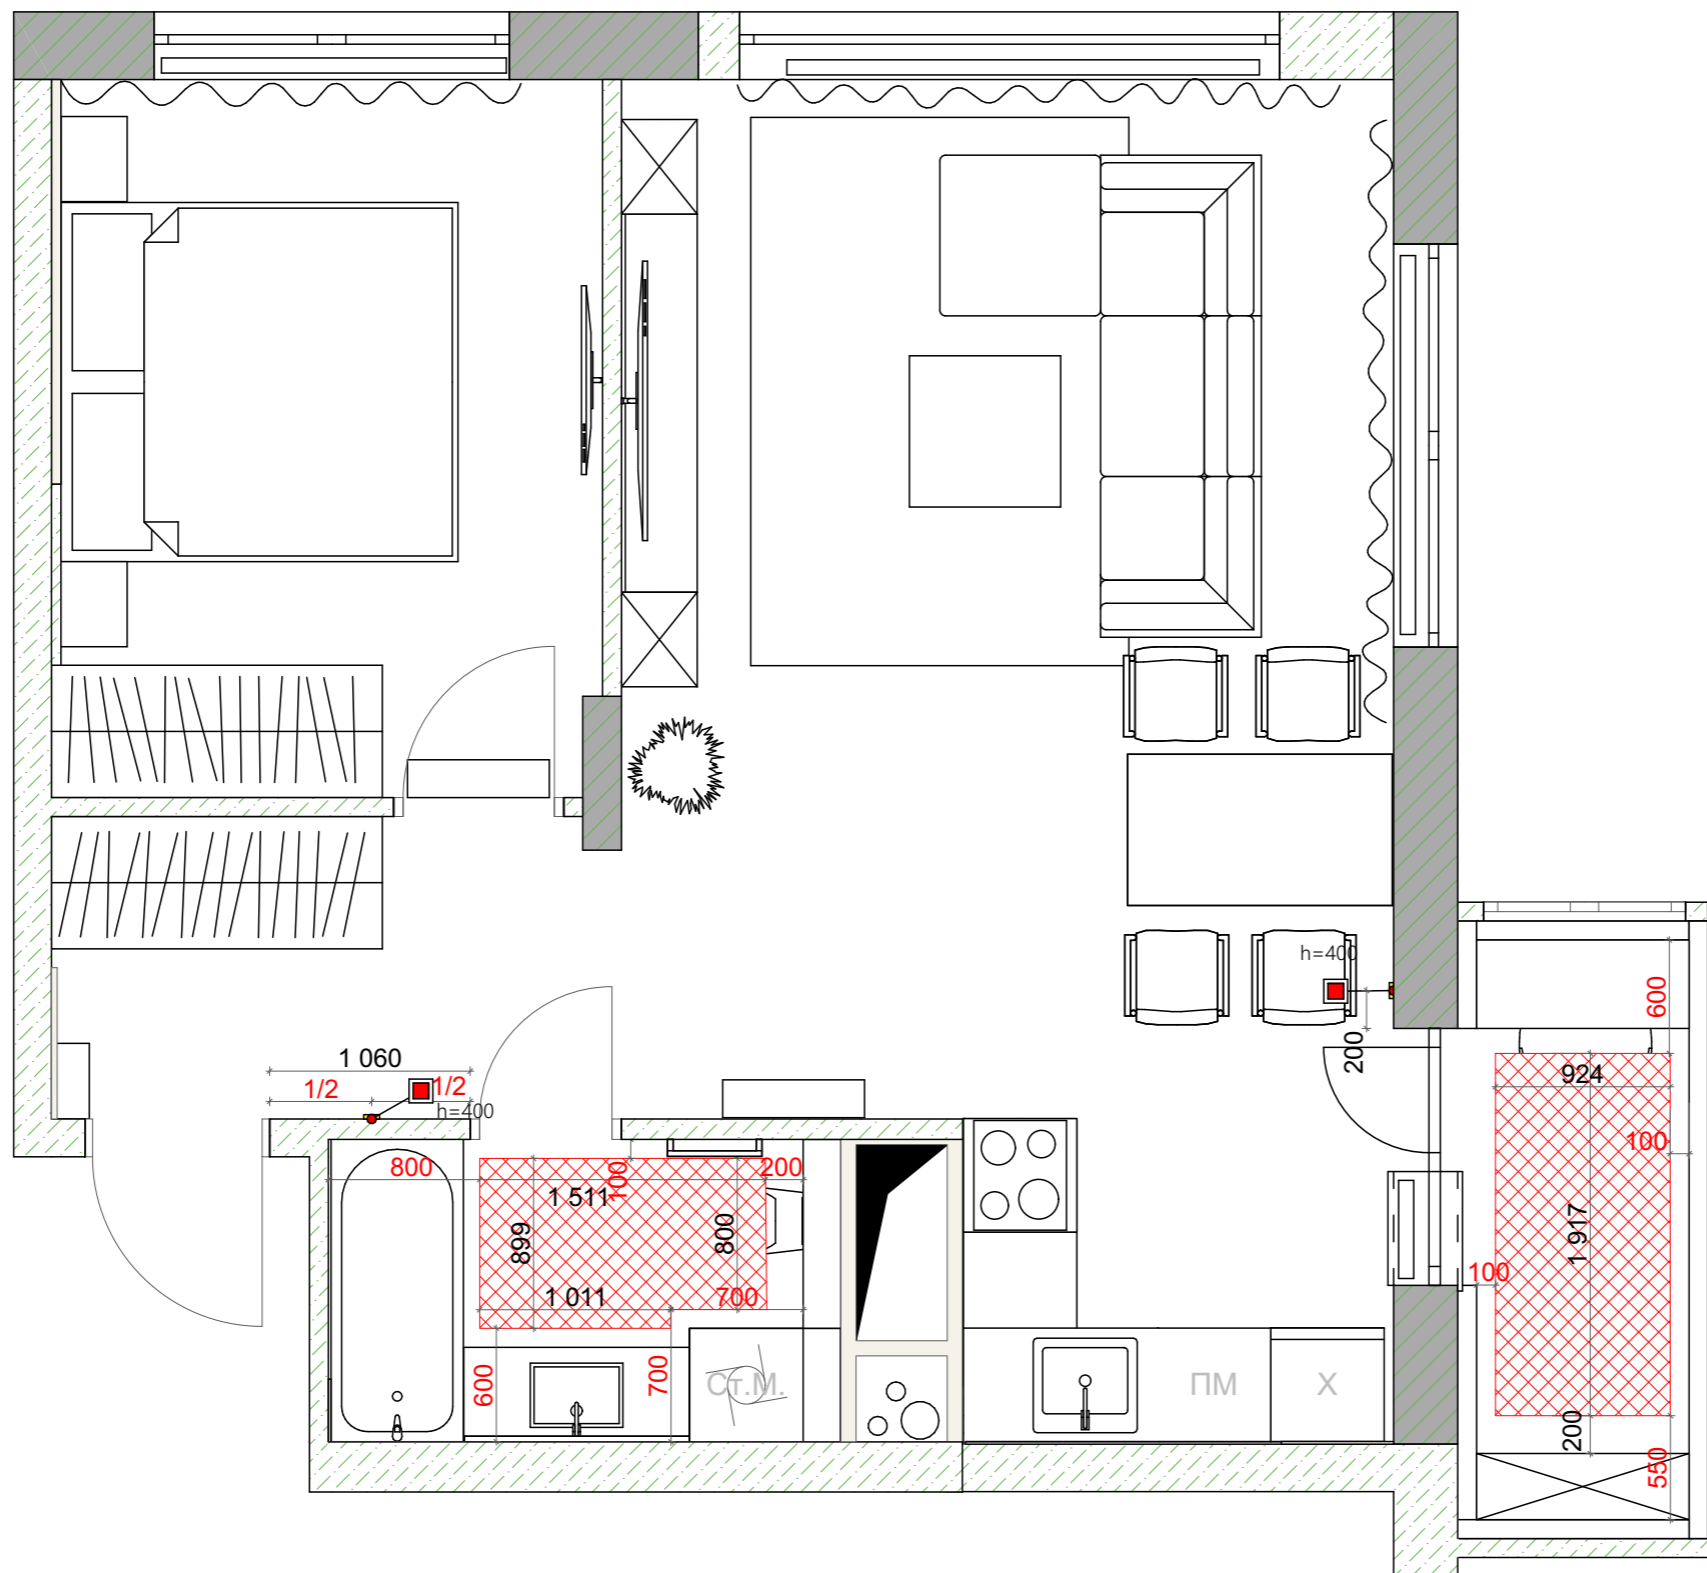

**ПРИМЕЧАНИЯ:**

Данный проект является исключительно эскизным решением. Согласование в контролирующих органах не производилось

- все размеры указаны в миллиметрах, обмеры производились в помещении без отделки
- все размеры носят рекомендательный характер и могут варьироваться
- перед началом работ все отметки и размеры проверить по месту
- несоответствие отметок и размеров согласовать с дизайнером - автором проекта
- за нулевую отметку принята отметка чистового пола
- расположение теплого пола согласовать с Заказчиком
- все розетки и выключатели привязаны по центру блока, если не указано иное.
- проводку вести скрытым способом в гофра

Заказчик \_\_\_\_\_


|         |         |        |
|---------|---------|--------|
| Стадия  | Лист    | Листов |
| РП      | 21      | 39     |
| Договор | Масштаб | Формат |
|         | 1:40    | A3     |

Установку плинтуса под балконным блоком определить по месту

Инженерная доска (модуль)  
Kochanelli Французская ёлка  
Десерто Льюбия (Original),  
600/510x120x15



Керамогранит Italon  
Шарм Эво Калакатта  
60x60 люкс

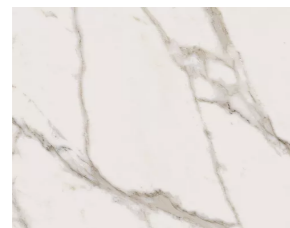


Плинтус Orac Decor SX173  
Contour / SX173F Contour  
— полиуретановый и дюрополимерный



Инженерная доска - 47 м.кв.  
+10% запаса= 52 м.кв.

Керамогранит - 4,5 м.кв.  
+ 10% запаса = 5 м.кв.

Плинтус напольный 17,5 п.м.  
без учета запаса и подрезки

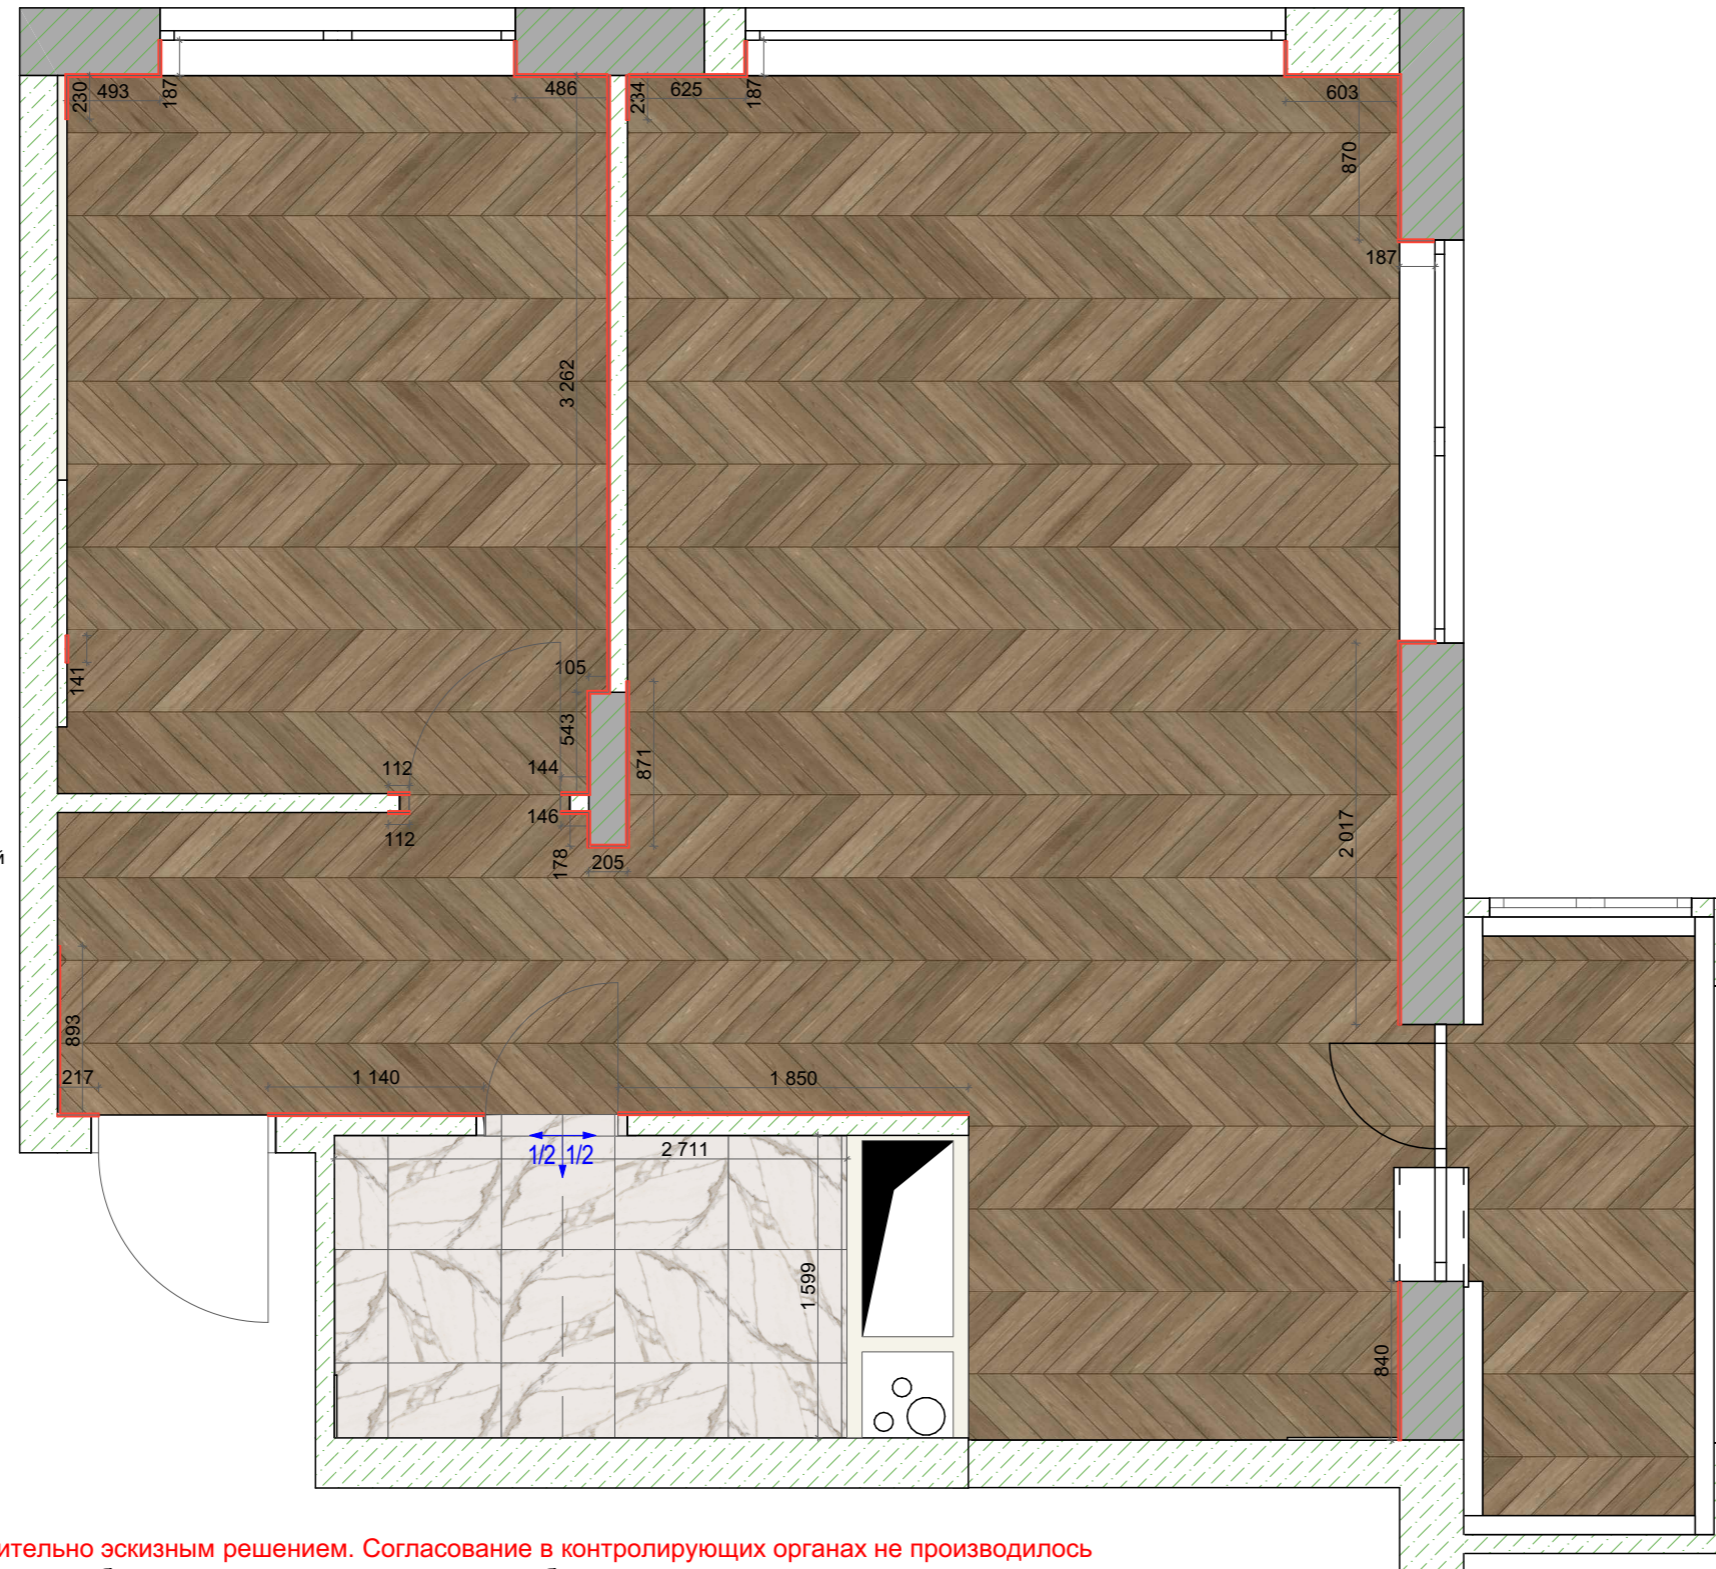

**ПРИМЕЧАНИЯ:**

**Данный проект является исключительно эскизным решением. Согласование в контролирующих органах не производилось**

- все размеры указаны в миллиметрах, обмеры производились в помещении без отделки
- все размеры носят рекомендательный характер и могут варьироваться
- перед началом работ все отметки и размеры проверить по месту
- несоответствие отметок и размеров согласовать с дизайнером - автором проекта
- за нулевую отметку принята отметка чистового пола
- стыки между керамогранитом и паркетной доской выполнить под полотном двери
- учесть корректировку размеров после проведения работ по демонтажу/монтажу перегородок и выравниванию стен
- перед началом работ выполнить гидроизоляцию мокрых зон
- узел стыковки материалов осуществляется с помощью Т-образного профиля
- уточнить количество плинтуса после монтажа встроенной мебели

Заказчик \_\_\_\_\_

Заказчик Малахов И.В.

Дизайнер Химич Татьяна

Адрес объекта:

МО г. Видное Ленинский район  
ул. Святослава Рихтера д.6 кв.94

План полов

Экспликация помещений:

| № | Наименование   | Площадь              |
|---|----------------|----------------------|
| 1 | Прихожая       | 5,06                 |
| 2 | Ванная комната | 4,42                 |
| 3 | Кухонная зона  | 4,08                 |
| 4 | Гостиная       | 23,25                |
| 5 | Спальня        | 11,18                |
| 6 | Балкон         | 3,71                 |
|   |                | 51,70 м <sup>2</sup> |

Условные обозначения:

— Плинтус напольный

| Стадия  | Лист    | Листов |
|---------|---------|--------|
| РП      | 22      | 39     |
| Договор | Масштаб | Формат |
|         | 1:40    | A3     |

Заказчик Малахов И.В.

Дизайнер Химич Татьяна



Адрес объекта:  
МО г. Видное Ленинский район  
ул. Святослава Рихтера д.6 кв.94

Развертки. Кухня-гостиная

Экспликация помещений:



Натяжной потолок -0.050  
Натяжной потолок -0.170 в зоне шкафов под потолочный карниз 120 мм, дополнительно см. план потолков  
МДФ с покрытием под мрамор

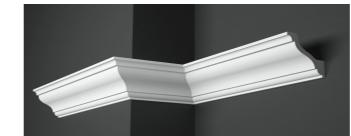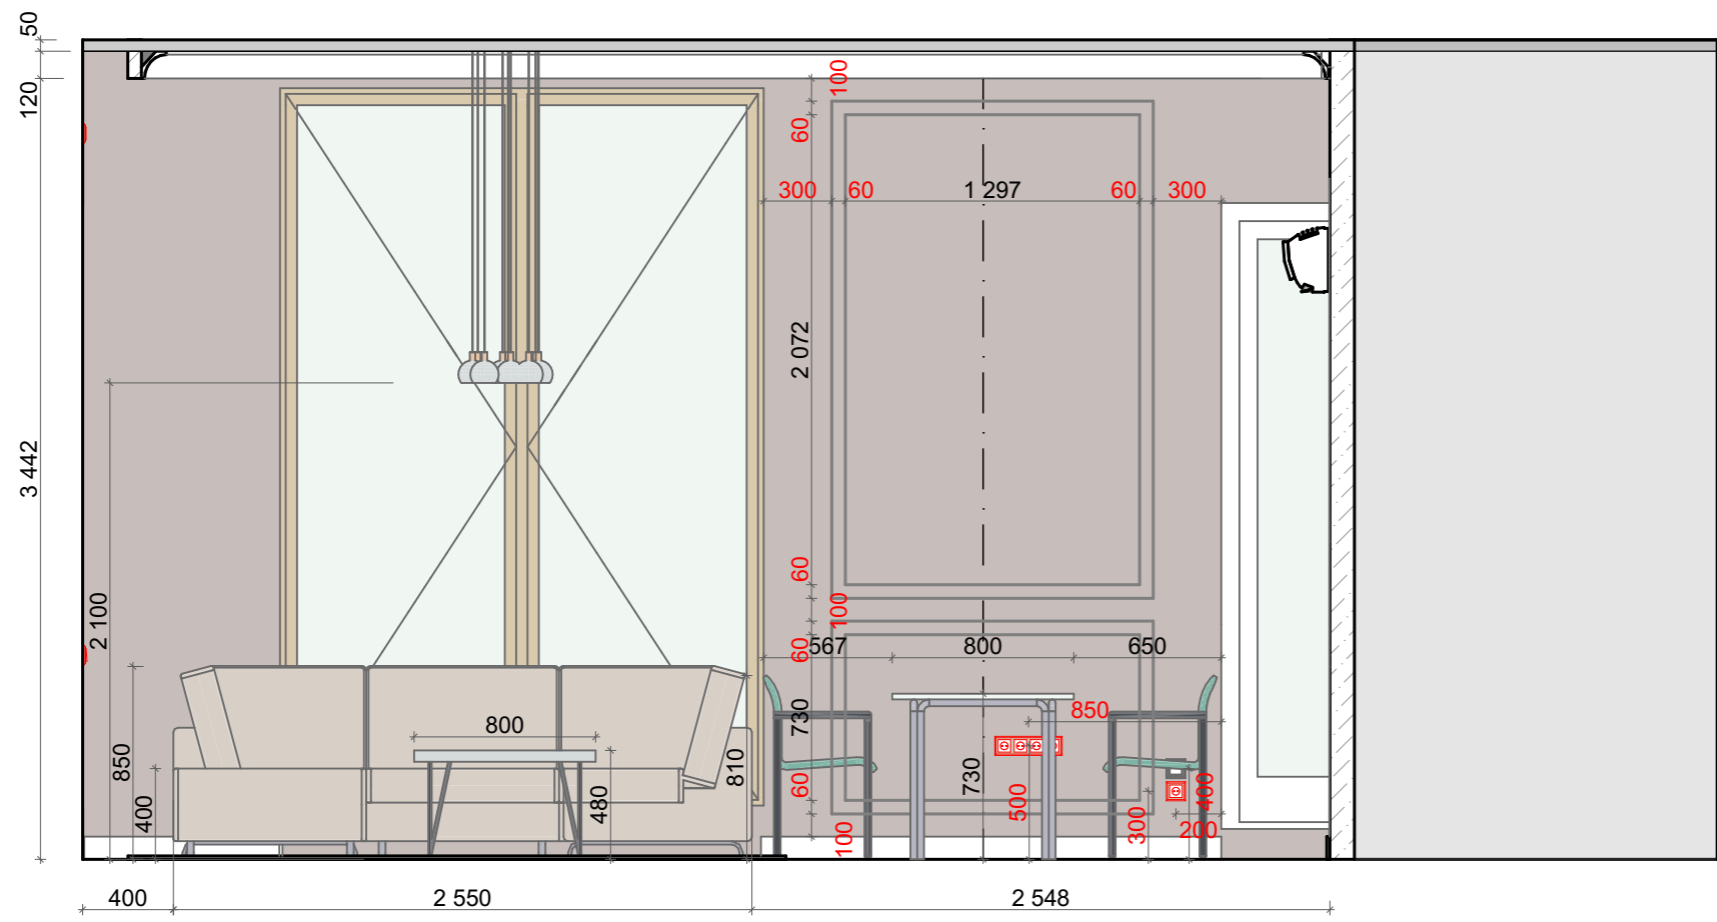

Карниз потолочный гипсовый гладкий КГ 060



Плинтус Orac Decor SX173 Contour / SX173F Contour — полиуретановый и дюрполимер

Условные обозначения:

-  Керамогранит Original Style Tileworks Shadow Decor Grey 30x60
-  Вывод горячей воды
-  Вывод канализации 50 мм
-  Вывод холодной воды
-  Электровыводы
-  Молдинги

|         |         |        |
|---------|---------|--------|
| Стадия  | Лист    | Листов |
| РП      | 23      | 39     |
| Договор | Масштаб | Формат |
|         | 1:40    | A3     |

Заказчик \_\_\_\_\_





Заказчик Малахов И.В.

Дизайнер Химич Татьяна

Адрес объекта:  
МО г. Видное Ленинский район  
ул. Святослава Рихтера д.6 кв.94

Развертки. Спальня


Экспликация помещений:

Условные обозначения:



|         |         |        |
|---------|---------|--------|
| Стадия  | Лист    | Листов |
| РП      | 25      | 39     |
| Договор | Масштаб | Формат |
|         | 1:40    | A3     |

Натяжной потолок -0.050


Натяжной потолок -0.170  
под потолочный карниз 120 мм

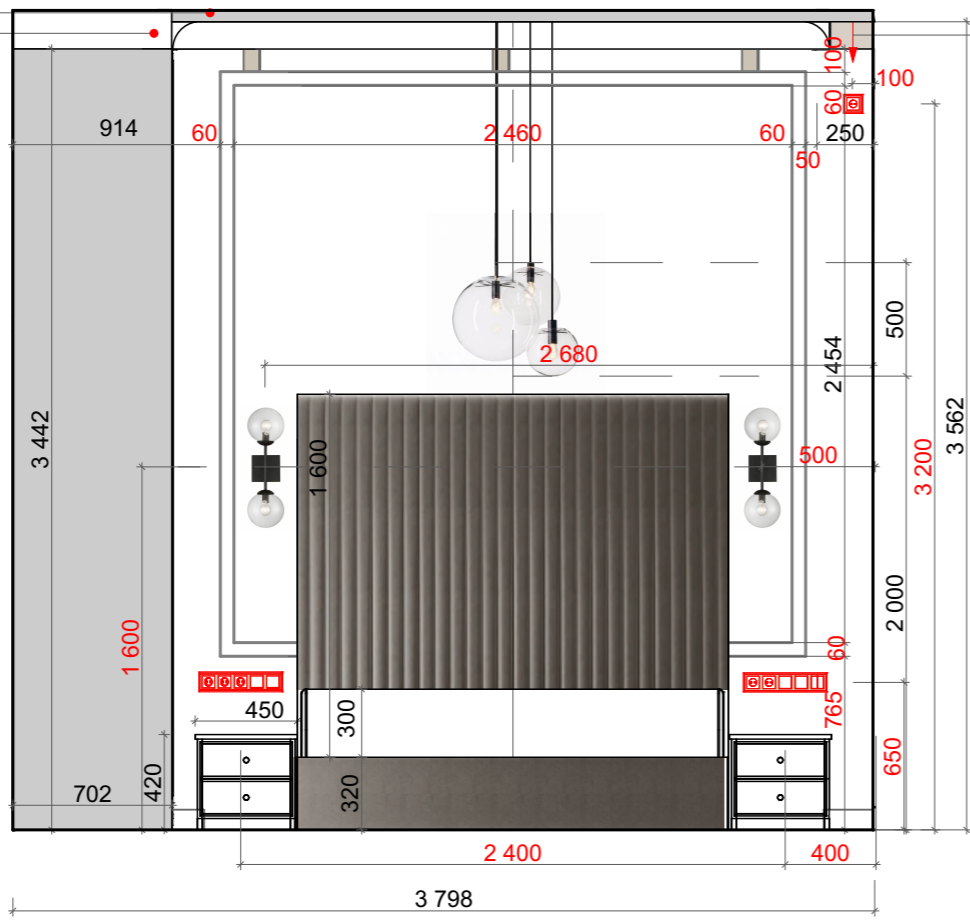

Вывод для подсветки карниза

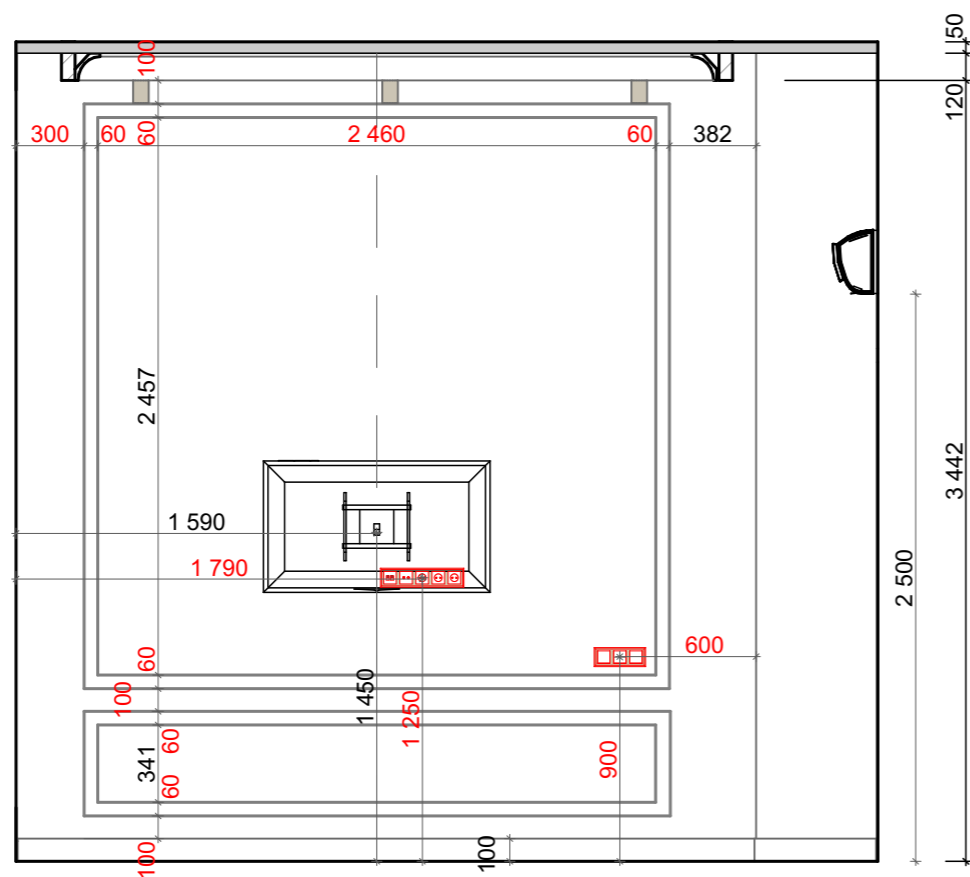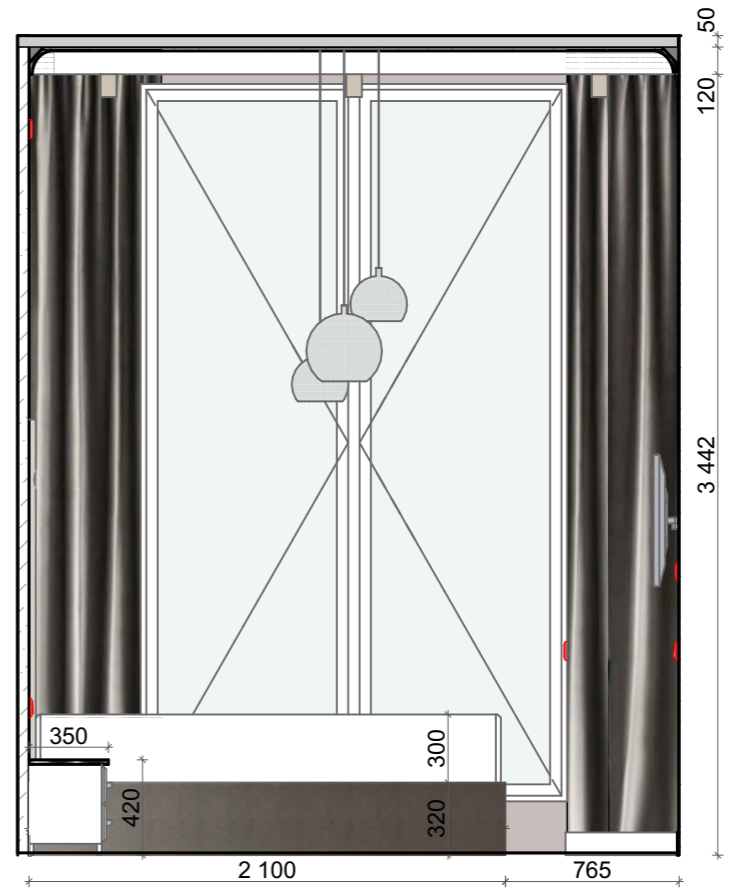

вывод для кондиционера  
в дверной проем по середине,  
с Н определиться по месту

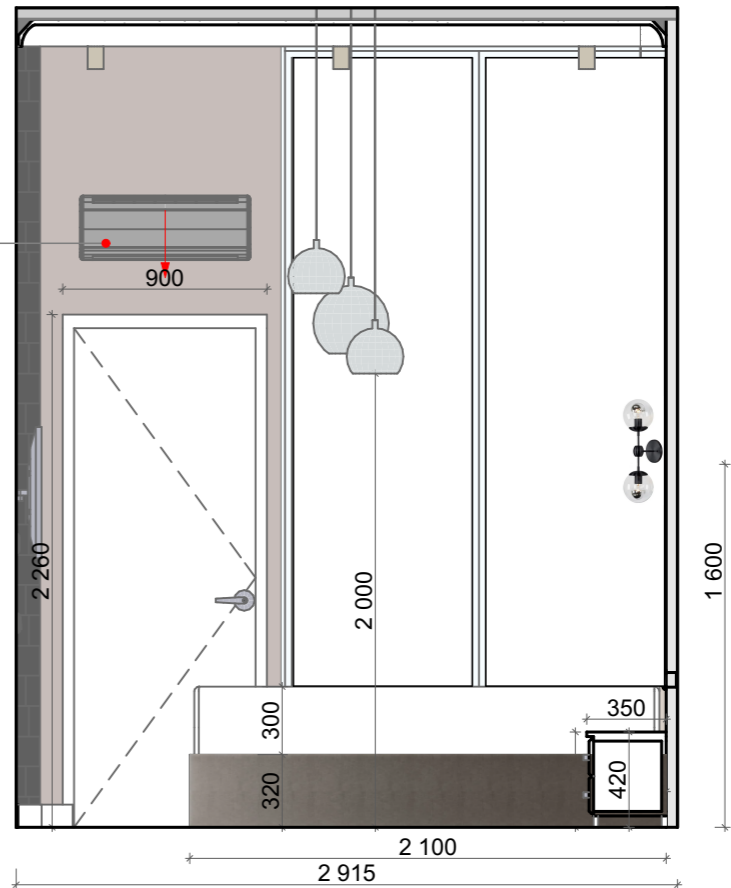

Заказчик \_\_\_\_\_

Заказчик Малахов И.В.

Дизайнер Химич Татьяна





Адрес объекта:  
МО г. Видное Ленинский район  
ул. Святослава Рихтера д.6 кв.94

Развертки. Ванная комната

Экспликация помещений:

Условные обозначения:

|         |         |        |
|---------|---------|--------|
| Стадия  | Лист    | Листов |
| РП      | 26      | 39     |
| Договор | Масштаб | Формат |
|         | 1:40    | A3     |

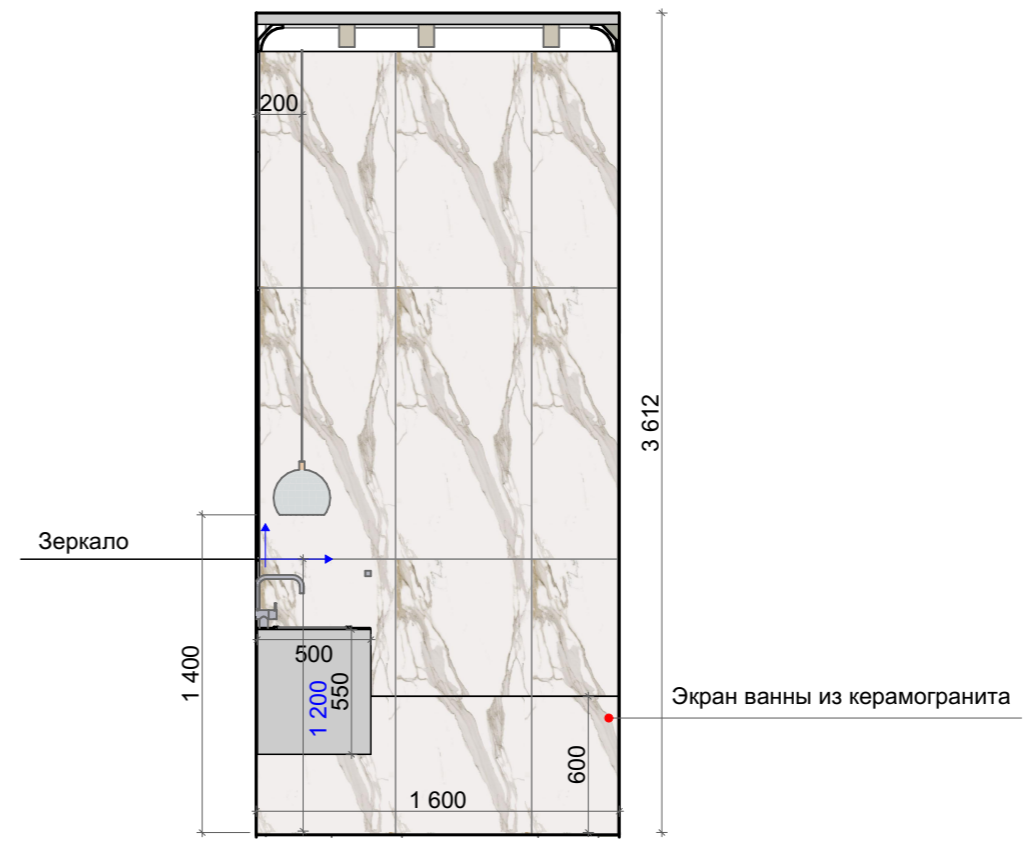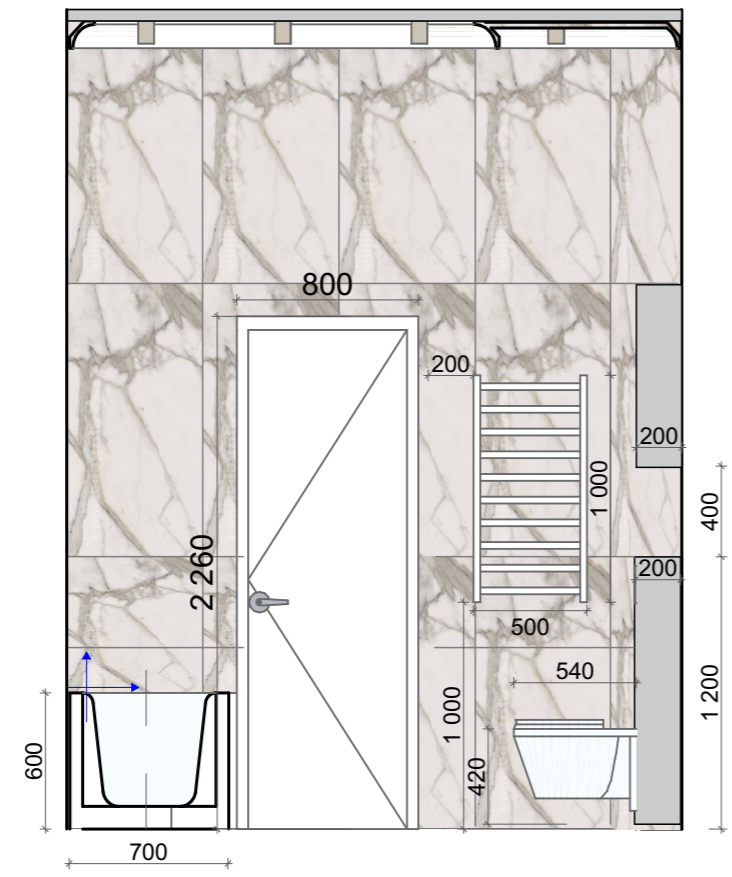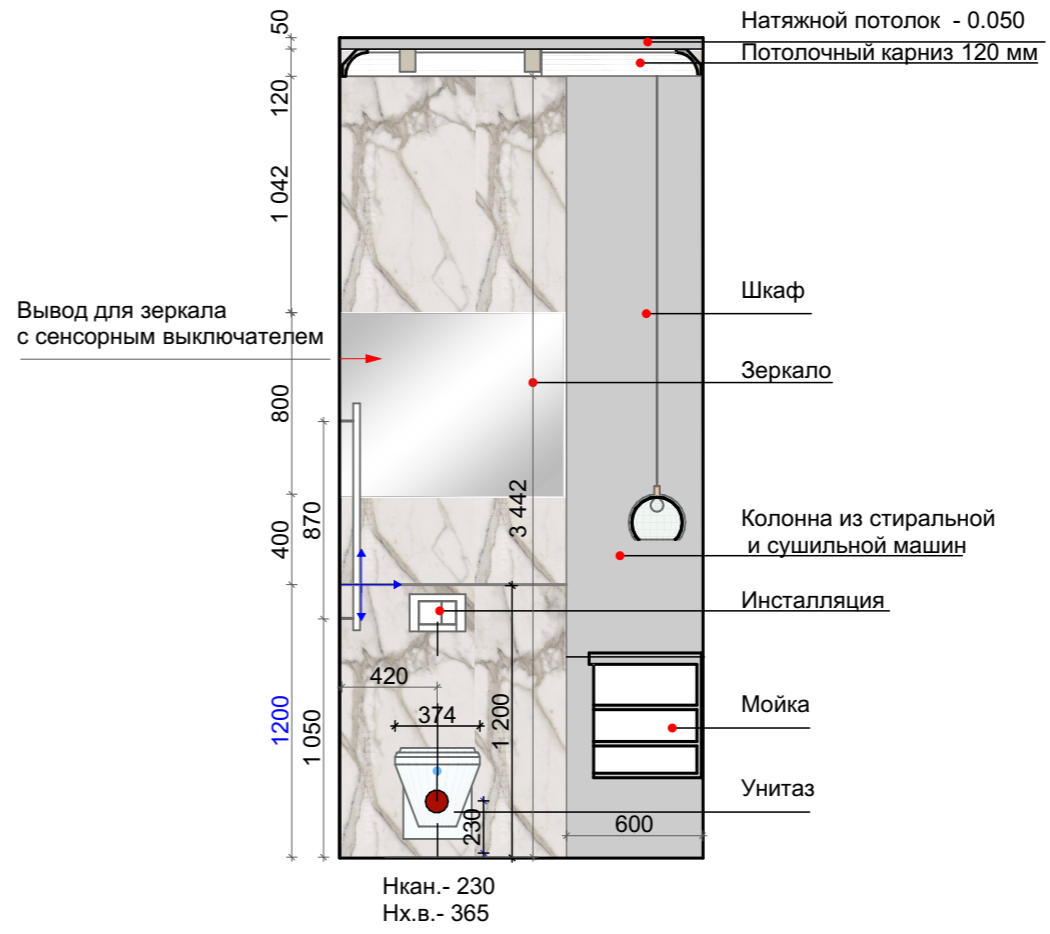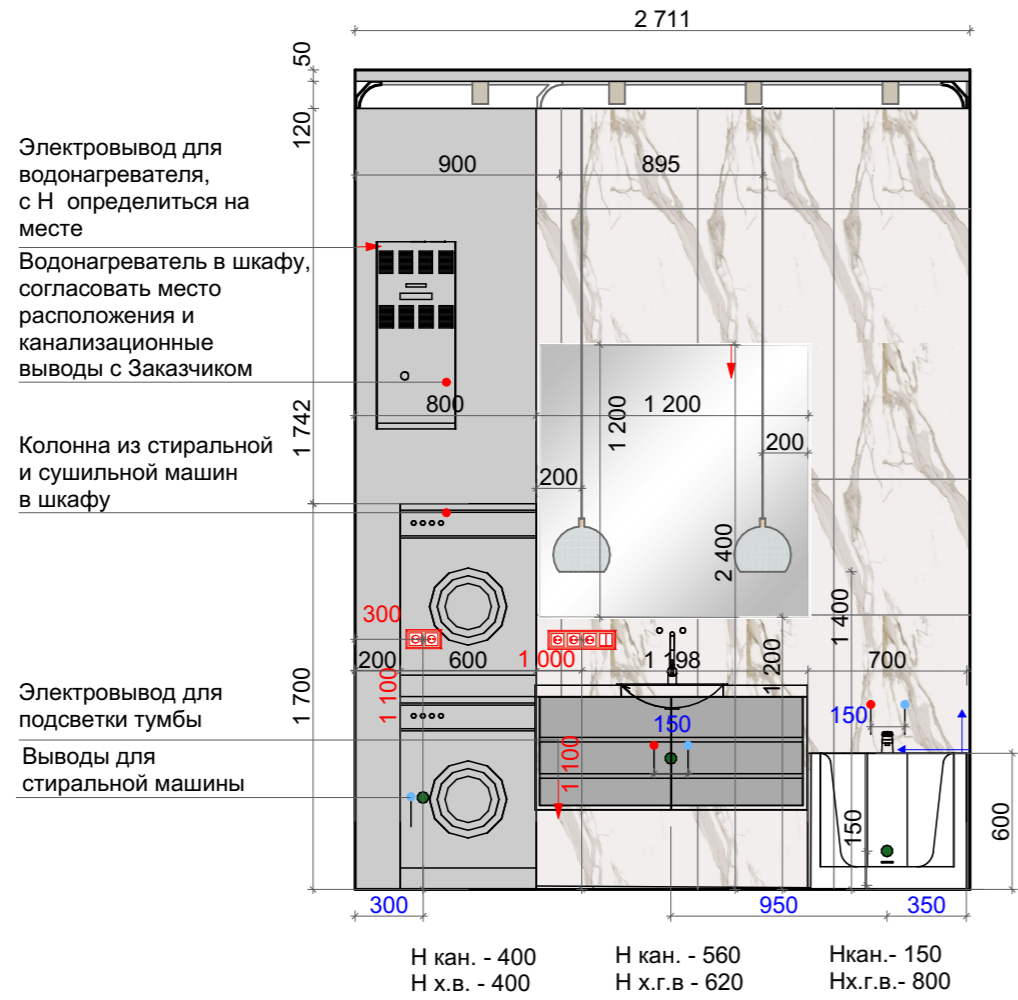

Заказчик \_\_\_\_\_

Заказчик Малахов И.В.

Дизайнер Химич Татьяна





Адрес объекта:  
МО г. Видное Ленинский район  
ул. Святослава Рихтера д.6 кв.94

Развертки. Балкон

Экспликация помещений:

Условные обозначения:

|         |         |        |
|---------|---------|--------|
| Стадия  | Лист    | Листов |
| РП      | 27      | 39     |
| Договор | Масштаб | Формат |
|         | 1:40    | A3     |

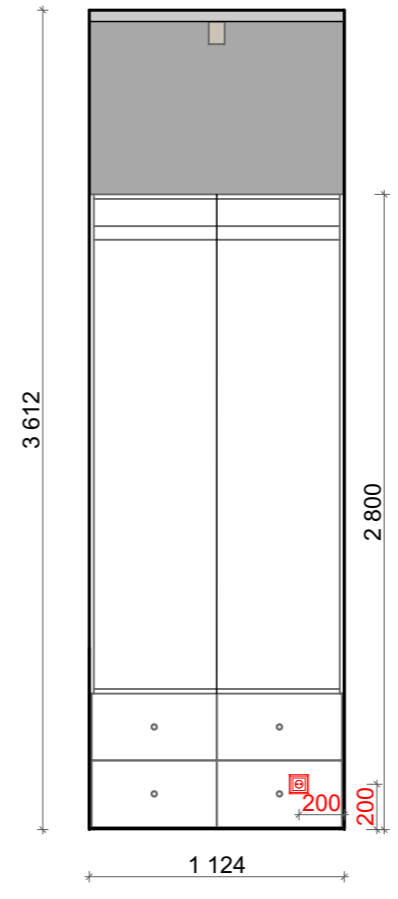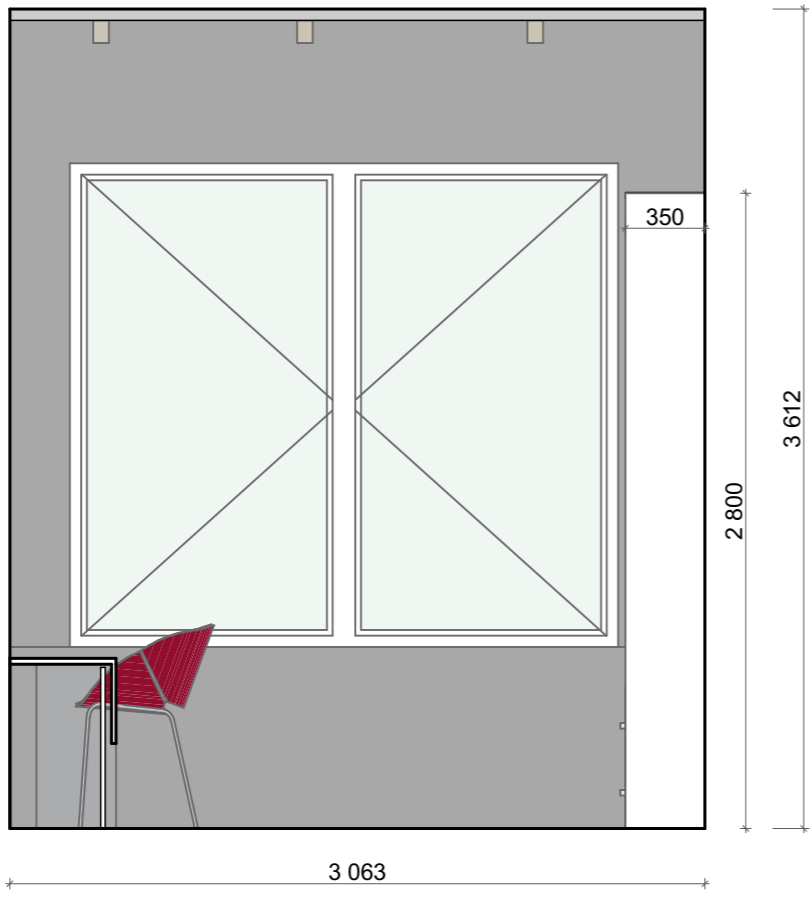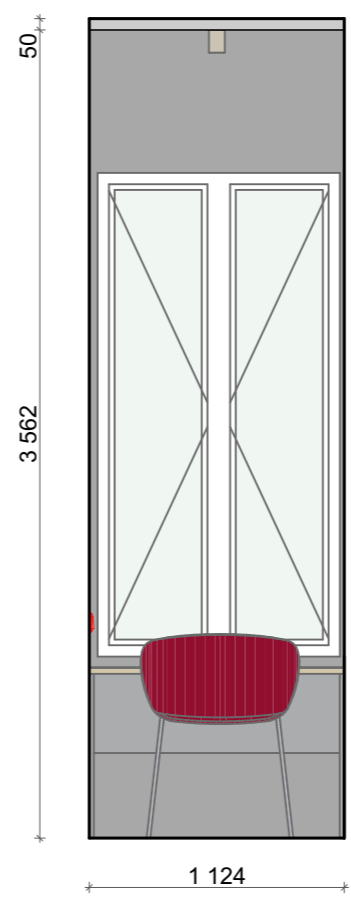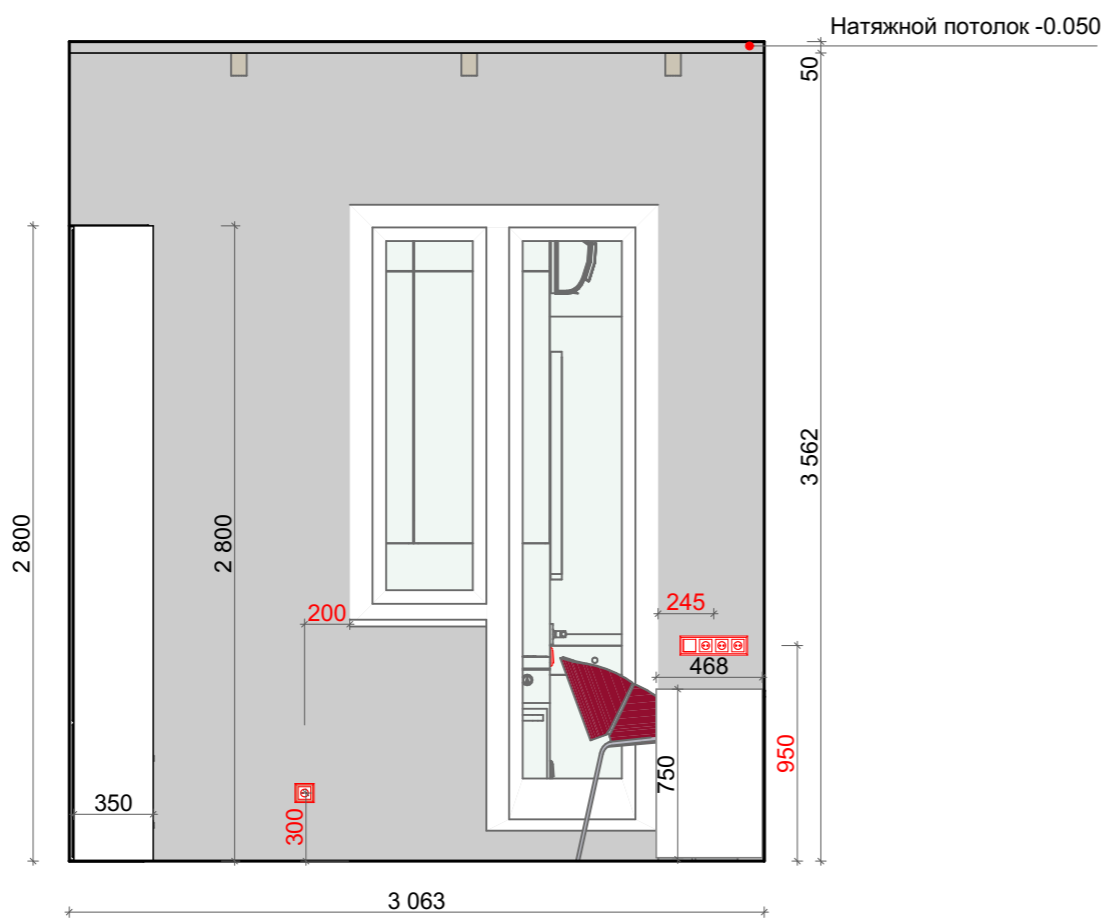

Заказчик \_\_\_\_\_

Заказчик Малахов И.В.

Дизайнер Химич Татьяна






Адрес объекта:  
МО г. Видное Ленинский район  
ул. Святослава Рихтера д.6 кв.94

Развертки. Прихожая

Экспликация помещений:

Условные обозначения:

|         |         |        |
|---------|---------|--------|
| Стадия  | Лист    | Листов |
| РП      | 28      | 39     |
| Договор | Масштаб | Формат |
|         | 1:40    | A3     |

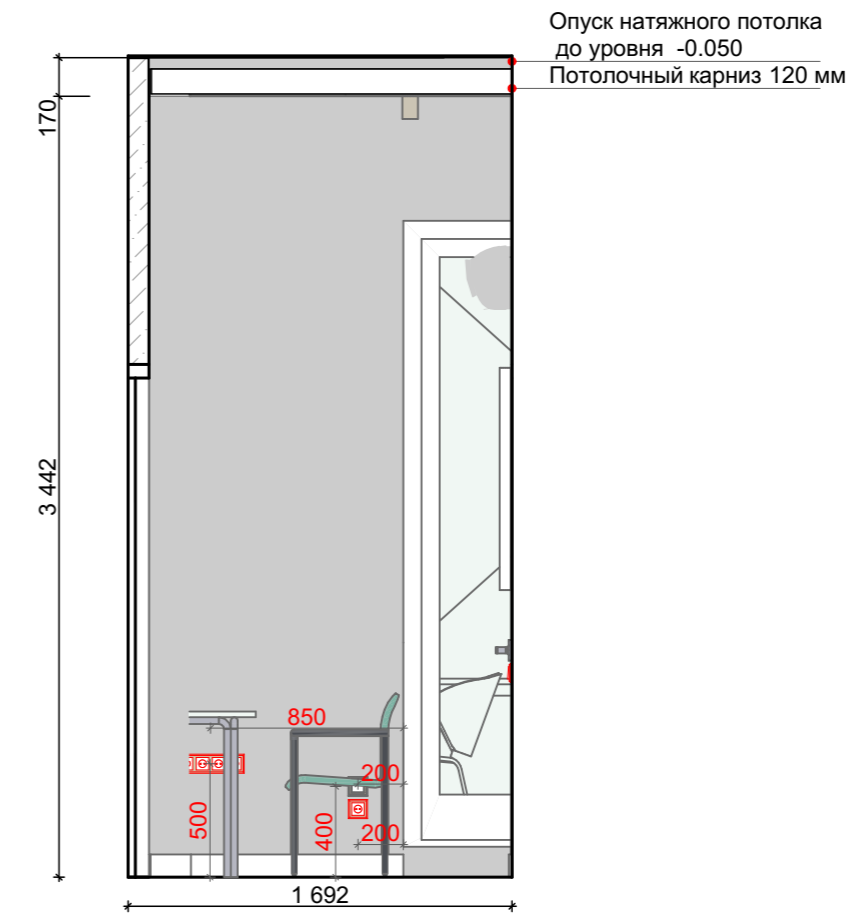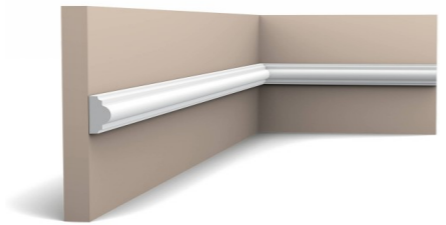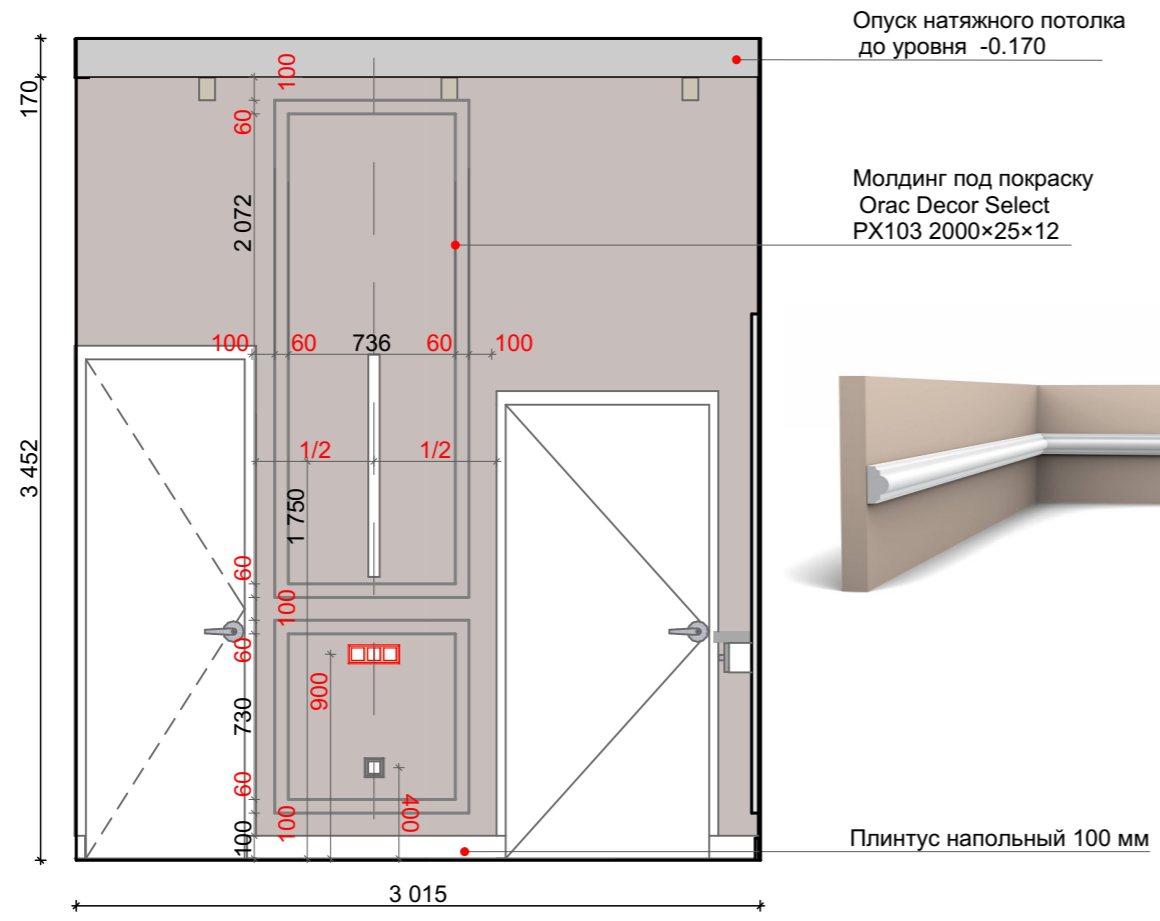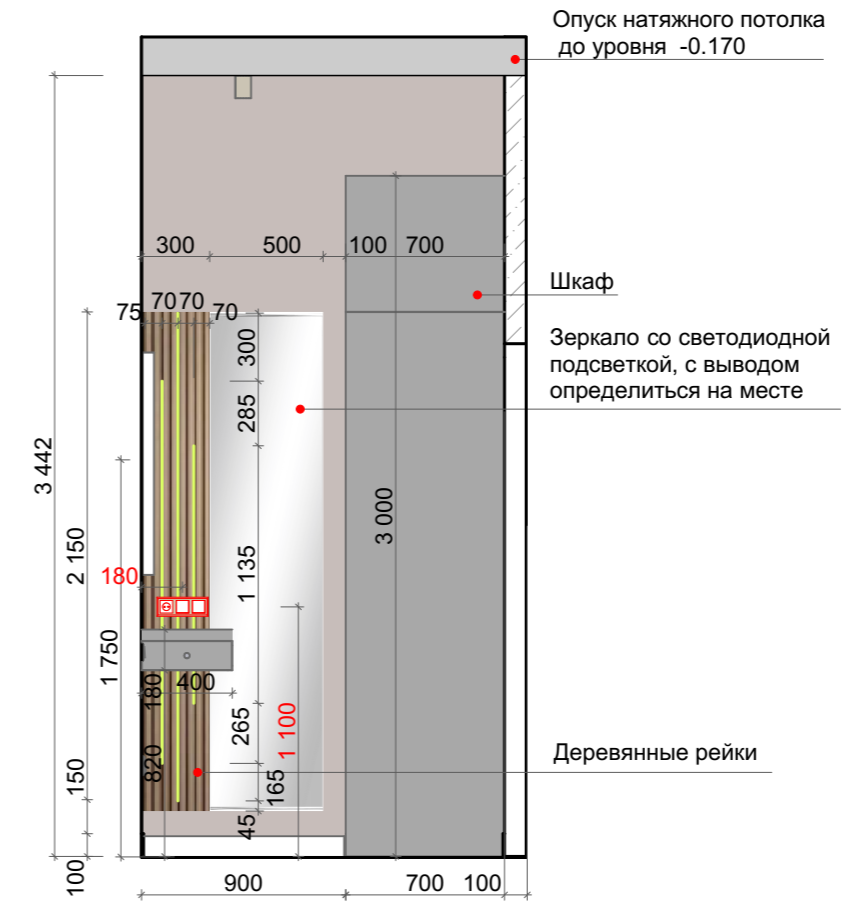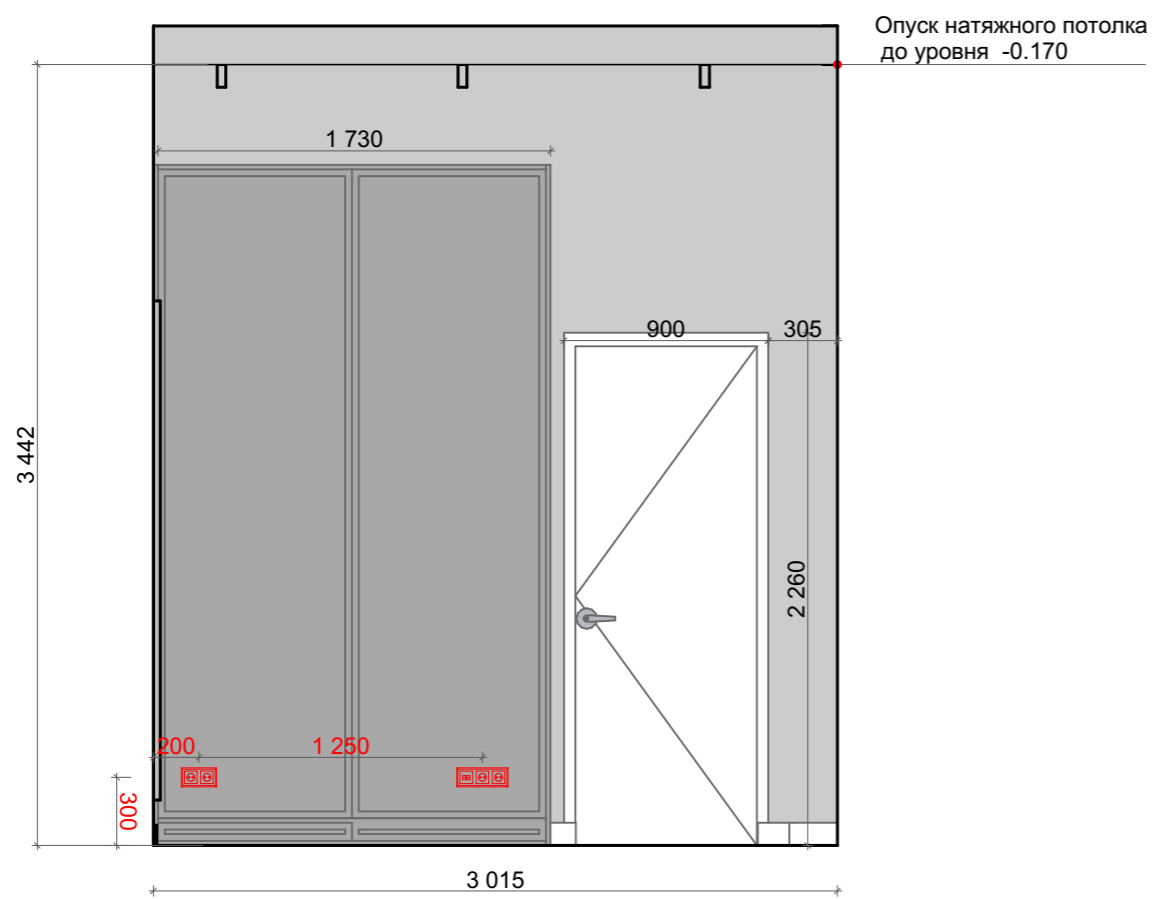

Заказчик \_\_\_\_\_

Заказчик Малахов И.В.

Дизайнер Химич Татьяна

Адрес объекта:

МО г. Видное Ленинский район  
ул. Святослава Рихтера д.6 кв.94




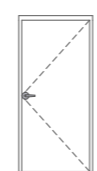
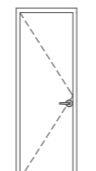
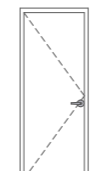
Каталог дверей

Экспликация помещений:

Условные обозначения:

|         |         |        |
|---------|---------|--------|
| Стадия  | Лист    | Листов |
| РП      | 29      | 39     |
| Договор | Масштаб | Формат |
|         | 1:40    | A3     |

Производитель: Волховец

| Каталог Дверей            |  |  |  |
|---------------------------|--|--|--|
| Полный ID Элемента        | ДВ-044   | ДВ-045   | ДВ-046   |
| Наименование Двери        | Однопольная Дверь 24   | Однопольная Дверь 24   | Однопольная Дверь 24   |
| Количество                | 1  | 1  | 1  |
| Размеры Полотна           | 897×2 000  | 700×2 200  | 800×2 200  |
| Ориентация                | П  | Л  | Л  |
| 2D-символ                 |   |   |   |
| Вид со Стороны Открывания |  |  |  |
| Пересечение Зон           |  | Ванная комната   | Прихожая   |












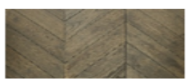
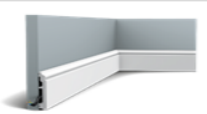

на скрытый короб можно установить двери из коллекций Planum, Linea, Deco и Neo Classic.

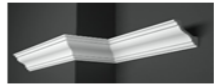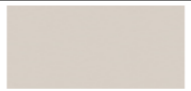

РУЧКА ДВЕРНАЯ СНОР

Заказчик \_\_\_\_\_

## Ведомость отделки потолка, стен, пола

| Наименование                                  | Кол-во | Ед.   | Фото/схема и т.д.   | Артикул или наименование   | Стоимость за ед. | Стоимость Итого: | Комментарий   |
|---|--------|-------|---|--|------------------|------------------|---|
| <b>Отделка потолка</b>                        |        |       |   |  |                  |                  |   |
| Натяжной потолок матовый                      | 47     | м.кв. |   |  |                  |                  |   |
| Штукатурка                                    | 2      | м.кв. |   |  |                  |                  |   |
| ГКЛ влагостойкий                              | 0,5    | м.кв. |   |  |                  |                  |   |
| Карниз потолочный                             | 40     | п.м.  |    | Карниз потолочный гипсовый гладкий КГ 060                          | 1056             | 42 351,94 Р      | Карниз потолочный гипсовый гладкий КГ 060   ARATTA (arattalepnina.ru)   |
| <b>Отделка стен</b>                           |        |       |   |  |                  |                  |   |
| <b>Кухня-гостиная</b>                         |        |       |   |  |                  |                  |   |
| Обои  | 47     | м.кв. |    | Артикул: 500043268   | 1 660,00 Р       |                  | Виниловые обои Erismann Spring 4508-8 — купить обои в интернет-магазине HomeX.ru в Москве и России                                  |
| Панель из МДФ под мрамор 2000*2500 за камином | 5      | м.кв. |    | Текстура арт. ks061  | 20 000,00 Р      |                  | Стеновые панели под мрамор- описание - "УЮТНЫЙ ДОМ" (uy-dom.ru)   |
| Фартук в кухонной зоне                        | 2      | м.кв. |    | Керамогранит Italon Шарм Эво Калакатта 60x60                       | 2 390            |                  | <a href="https://mosplitka.ru/product/sharm_evo_kalakatta_4/">https://mosplitka.ru/product/sharm_evo_kalakatta_4/</a>               |
| <b>Спальня</b>                                |        |       |   |  |                  |                  |   |
| Обои  | 40     | м.кв. |   | Артикул: 500043268   | 1 660,00 Р       |                  | Виниловые обои Erismann Spring 4508-8 — купить обои в интернет-магазине HomeX.ru в Москве и России                                  |
| <b>Балкон</b>                                 |        |       |   |  |                  |                  |   |
| Обои  | 15     | м.кв. |  | Артикул: 500043269   | 1 660,00 Р       |                  | Виниловые обои Erismann Spring 4508-9 — купить обои в интернет-магазине HomeX.ru в Москве и России                                  |
| <b>Ванная комната</b>                         |        |       |   |  |                  |                  |   |
| Стены под керамогранит                        | 29     | м.кв. |  | Керамогранит Italon Шарм Эво Калакатта 60x120 нат.                 | 2 630,00 Р       | 76 142,61 Р      | Керамогранит Italon Шарм Эво Калакатта 60x120 нат. 610010001411   Мосплитка (mosplitka.ru)  |
| <b>Прихожая</b>                               |        |       |   |  |                  |                  |   |
| Обои  | 21     | м.кв. |  | Артикул: 500043269   | 1 660,00 Р       |                  | Виниловые обои Erismann Spring 4508-9 — купить обои в интернет-магазине HomeX.ru в Москве и России                                  |
| Молдинги                                      | 118    | п.м.  |  | Молдинг из полиуретана 1.51.378                                    | 699,00 Р         |                  | Молдинг из полиуретана 1.51.378: 911 изображений найдено в Яндекс.Картинках (yandex.ru)   |
| <b>Напольное покрытие</b>                     |        |       |   |  |                  |                  |   |
| Инженерная доска                              | 47     | м.кв. |  | Инженерная доска (модуль) Десерто Любия (Original), 600/510x120x15 | 5 301            | 249 147,00 Р     | Купить Инженерная доска (модуль) Kochanelli Французская ёлка Десерто Любия (Original) в Москве. Цена - 5301 руб. (gorodlaminata.ru) |
| Плинтус напольный                             | 17,5   | п.м.  |  | ПЛИНТУС ORAC SX173 CONTOUR   | 982,00 Р         | 17 185,00 Р      | <a href="https://orac-rus.ru/catalog/plintusy/275/">https://orac-rus.ru/catalog/plintusy/275/</a>                                   |
| Керамогранит                                  | 5      | м.кв. |  | Керамогранит Italon Шарм Эво Калакатта 60x60                       | 2 390,00 Р       | 10 755,00 Р      | Керамогранит Italon Шарм Эво Калакатта 60x60 610010000779   Мосплитка (mosplitka.ru)  |

Количество материалов указано без запаса. Расчеты были сделаны в помещении без чистовой отделки. Перед покупкой дополнительно уточнить количество материалов по каждой позиции у продавцов-консультантов и предусмотреть запас!

Заказчик \_\_\_\_\_

Заказчик Малахов И.В.

Дизайнер Химич Татьяна

Адрес объекта:  
МО г. Видное Ленинский район  
ул. Святослава Рихтера д.6 кв.94

Ведомость полов, потолков, стен

Экспликация помещений:





Условные обозначения:

|         |         |        |
|---------|---------|--------|
| Стадия  | Лист    | Листов |
| РП      | 30      | 39     |
| Договор | Масштаб | Формат |
|         | 1:40    | A3     |

**Ведомость розеток**

| Количество | Предпросмотр 2D-плана | Рамка: обозначение | Класс защиты | Розетка 220V | Розетка сетев. | Спец. | Розетка TV |
|------------|-----------------------|--------------------|--------------|--------------|----------------|-------|------------|
| 1          |                       | РМ-3               | IP20         | 2            | 1              | 0     | 0          |
| 1          |                       | РМ-4               | IP20         | 4            | 0              | 0     | 0          |
| 1          |                       | РМ-4               | IP44         | 4            | 0              | 0     | 0          |
| 2          |                       | РМ-2               | IP44         | 2            | 0              | 0     | 0          |
| 2          |                       | РМ-5               | IP20         | 3            | 1              | 0     | 1          |
| 5          |                       | РМ-2               | IP20         | 2            | 0              | 0     | 0          |
| 7          |                       | РМ-1               | IP20         | 1            | 0              | 0     | 0          |

Производитель: Legrand etika белый

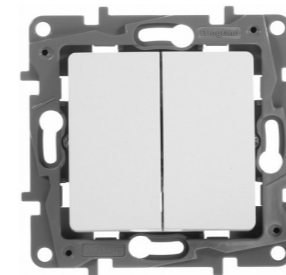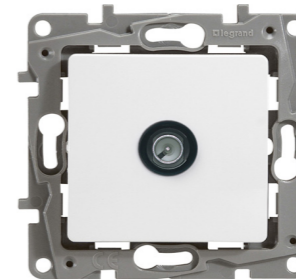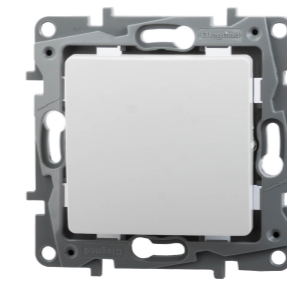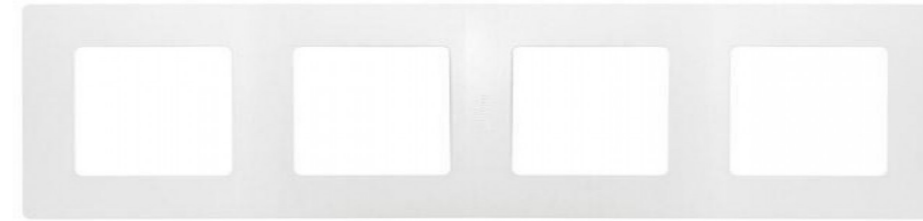

**Ведомость выключатели+розетки**

| Количество | Предпросмотр 2D-плана | Отметка от Проектного Нуля | Рамка: обозначение | Класс защиты | Розетка 220V | Розетка сетев. | Спец. | Розетка TV | Выкл 1 кл. | Выкл 2 кл. |
|------------|-----------------------|----------------------------|--------------------|--------------|--------------|----------------|-------|------------|------------|------------|
| 1          |                       | 650                        | РМ-5               | IP20         | 2            | 0              | 0     | 0          | 2          | 1          |
| 1          |                       | 650                        | РМ-5               | IP20         | 3            | 0              | 0     | 0          | 2          | 0          |
| 1          |                       | 950                        | РМ-4               | IP20         | 3            | 0              | 0     | 0          | 1          | 0          |
| 1          |                       | 1 100                      | РМ-3               | IP20         | 1            | 0              | 0     | 0          | 2          | 0          |
| 1          |                       | 1 100                      | РМ-3               | IP44         | 2            | 0              | 0     | 0          | 0          | 1          |
| 1          |                       | 1 100                      | РМ-4               | IP44         | 3            | 0              | 0     | 0          | 0          | 1          |

Заказчик Малахов И.В.

Дизайнер Химич Татьяна

Адрес объекта:

МО г. Видное Ленинский район  
ул. Святослава Рихтера д.6 кв.94

Ведомость электрики

Экспликация помещений:

Условные обозначения:

- вытяжка потолочная
- выключатель проходной
- выключатель 1 клавишный
- выключатель для эл. карниза
- розетка 220V
- розетка 220V влагостойкая
- розетка телевизионная
- розетка сетевая
- теплый пол
- вытяжка
- мастер-кнопка

|         |         |        |
|---------|---------|--------|
| Стадия  | Лист    | Листов |
| РП      | 31      | 39     |
| Договор | Масштаб | Формат |
|         | 1:40    | A3     |

Заказчик \_\_\_\_\_



Заказчик Малахов И.В.

Дизайнер Химич Татьяна







 

 
 

Адрес объекта:

МО г. Видное Ленинский район  
ул. Святослава Рихтера д.6 кв.94




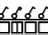
Ведомость электрики

Экспликация помещений:


 
Условные обозначения:

-  - вытяжка потолочная
-  - выключатель проходной
-  - выключатель 1 клавишный
-  - выключатель для эл. карниза
-  - розетка 220V
-  - розетка 220V влагостойкая
-  - розетка телевизионная
-  - розетка сетевая
-  - теплый пол
-  - вытяжка
-  - мастер-кнопка


|         |         |        |
|---------|---------|--------|
| Стадия  | Лист    | Листов |
| РП      | 32      | 39     |
| Договор | Масштаб | Формат |
|         | 1:40    | A3     |

| Ведомость выключателей |   |                            |            |            |
|------------------------|---|----------------------------|------------|------------|
| Количество             | Предпросмотр 2D-плана   | Отметка от Проектного Нуля | Выкл 1 кл. | Выкл 2 кл. |
| 1                      |  | 900                        | 0          | 2          |
| 1                      |  | 900                        | 2          | 1          |
| 1                      |  | 900                        | 3          | 0          |
| 1                      |  | 900                        | 3          | 1          |
| <b>4</b>               |   |                            | <b>8</b>   | <b>4</b>   |

Производитель: Legrand etika белый

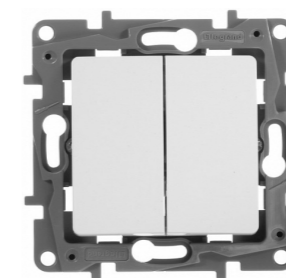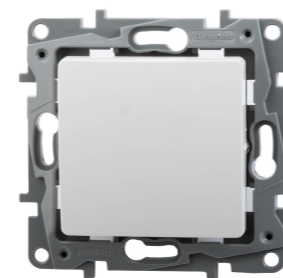













В.т.ч. 3 проходных 1 кл. выключателя, 1 мастер-кнопка общая, 1 мастер-кнопка для спальни (см. условные обозначения)

| Ведомость регуляторов теплого пола |   |                         |
|------------------------------------|---|-------------------------|
| Количество                         | Предпросмотр 2D-плана   | Поз 1                   |
| 2                                  |  | Выключатель 1 клавишный |



Заказчик \_\_\_\_\_

## Ведомость осветительных приборов

| Освещение  |    |      |   |   |             |  |
|--|----|------|---|---|-------------|--|
| <b>Кухня-гостиная</b>                            |    |      |   |   |             |  |
| Люстра (гостиная)                                | 1  | шт   |    | Люстра Modo Chandelier 10 Globes  | 24 896,00 Р | 24 896,00 Р<br><a href="#">Люстра Modo Chandelier 10 Globes от Roll &amp; Hill - купить в интернет магазине дизайнерских светильников в Москве и СПб недорого (o-luce.ru)</a>  |
| Настенные светильники (зона гостиная-прихожая)   | 2  | шт   |    | Настенное бра ST Luce Bisaria SL393.401.02  | 11 940,00 Р | 23 880,00 Р<br><a href="#">Настенное бра ST Luce Bisaria SL393.401.02 - купить в интернет магазине «Маркет-Света» (market-sveta.ru)</a>  |
| Шинопровод для трековой системы                  | 14 | м.п. |    | Встраиваемый однофазный шинопровод 2 метра черный (с вводом питания и заглушкой) Elektrostandard TRLM-1-200- BK | 2 310,00 Р  | 16 170,00 Р<br><a href="https://market.yandex.ru/offer/iqU8mAuYkVXcjYEHByx1HQ?srpc=vJyu0LC1t0V4GpTzJ9XpMWdxETu0PyJmwlr8li1kfPSri1WTQeXQpzldJL7h5TGmgctdCO46t9fGA_NP1kclKQD4KcLG1HcaQFfqZhHSZQx2KWj8JBZd7enOICserNE-zSoScHhBwbuUFRqHr-Bfbs5eq0Jl0d2H4NUx5hivAQuEEtUWItA%2C%2C&amp;hid=16010883&amp;hybrid=674806057&amp;lr=213&amp;modeli">https://market.yandex.ru/offer/iqU8mAuYkVXcjYEHByx1HQ?srpc=vJyu0LC1t0V4GpTzJ9XpMWdxETu0PyJmwlr8li1kfPSri1WTQeXQpzldJL7h5TGmgctdCO46t9fGA_NP1kclKQD4KcLG1HcaQFfqZhHSZQx2KWj8JBZd7enOICserNE-zSoScHhBwbuUFRqHr-Bfbs5eq0Jl0d2H4NUx5hivAQuEEtUWItA%2C%2C&amp;hid=16010883&amp;hybrid=674806057&amp;lr=213&amp;modeli</a> |
| Светильник для трека                             | 12 | ед   |    | Магнитный светильник   LUNA S ON5   | 8 990,00 Р  | 107 880,00 Р<br><a href="https://ulyanovsk.tiu.ru/p338991846-magnitnyj-svetilnik-luna.html">https://ulyanovsk.tiu.ru/p338991846-magnitnyj-svetilnik-luna.html</a>  |
| Подвесная люстра (над обеденным столом)          | 1  |      |    | ПОДВЕСНАЯ ЛЮСТРА NOWODVORSKI LASER 8922   | 32 340,00 Р | 32 340,00 Р<br><a href="https://donplafon.ru/products/podvesnaya_lyustra_nowodvorski_laser_8922/">https://donplafon.ru/products/podvesnaya_lyustra_nowodvorski_laser_8922/</a>   |
| <b>Спальня</b>                                   |    |      |   |   |             |  |
| Люстра (спальня)                                 | 1  | шт   |   | Люстра Branching Bubbles 6 Gold   | 24 950,00 Р | 24 950,00 Р<br><a href="#">Люстра Branching Bubbles 6 Nickel от Lindsey Adelman - купить в интернет магазине дизайнерских светильников в Москве и СПб недорого (o-luce.ru)</a>   |
| Настенные светильники (спальня)                  | 2  | ед   |  | Бра Modo Sconce 2 Globes  | 6 990,00 Р  | <a href="https://o-luce.ru/products/881412">https://o-luce.ru/products/881412</a>  |
| Светильник точечный накладной (балкон, прихожая) | 8  | шт   |  | Светильник точечный Lightstar Rullo 214436  | 598,00 Р    | 4 784,00 Р<br><a href="#">Светильник точечный Lightstar Rullo 214436 – купить с доставкой по России в интернет-магазине Светильник Онлайн (svetilnik-online.ru)</a>  |
| <b>Ванная комната</b>                            |    |      |   |   |             |  |
| Светильник точечный влагостойкий (ванная)        | 8  | шт   |  | СВЕТИЛЬНИК ВСТРАИВАЕМЫЙ ARTE LAMP AQUA A5440PL-1SS  | 700,00 Р    | 5 600,00 Р<br><a href="https://aspsvet.ru/product/arte-lamp-a5440pl-1ss/">https://aspsvet.ru/product/arte-lamp-a5440pl-1ss/</a>  |
| Подвесной светильник                             | 2  | шт   |  | Потолочный светильник шар из стекла 30770-72  | 5 500,00 Р  | 11 000,00 Р<br><a href="https://magiclight.pro/shop/potolochnyj-svetilnik-shar-iz-stekla-30770-72">https://magiclight.pro/shop/potolochnyj-svetilnik-shar-iz-stekla-30770-72</a>   |
| <b>Прихожая, балкон</b>                          |    |      |   |   |             |  |
| Светильник точечный накладной (балкон, прихожая) | 6  | шт   |  | Светильник точечный Lightstar Rullo 214436  | 598,00 Р    | 3 588,00 Р<br><a href="#">Светильник точечный Lightstar Rullo 214436 – купить с доставкой по России в интернет-магазине Светильник Онлайн (svetilnik-online.ru)</a>  |
| Светодиодная лента для потолочных карнизов       | 13 | п.м  |  | Светодиодная умная лента для контурной подсветки Gauss Smart Home 3.2 Вт/м 110-240 В 12 мм IP20 5 м RGBW        | 5 130,00 Р  | 15 390,00 Р<br><a href="https://leroymerlin.ru/product/svetodiодnaya-umnaya-lenta-dlya-konturnoy-podsvetki-gauss-smart-home-3-2-vt-m-110-240-v-12-mm-ip20-5-m-rgbw-83698831/">https://leroymerlin.ru/product/svetodiодnaya-umnaya-lenta-dlya-konturnoy-podsvetki-gauss-smart-home-3-2-vt-m-110-240-v-12-mm-ip20-5-m-rgbw-83698831/</a>   |

Заказчик Малахов И.В.

Дизайнер Химич Татьяна

Адрес объекта:

МО г. Видное Ленинский район  
ул. Святослава Рихтера д.6 кв.94

Ведомость осветительных приборов





Экспликация помещений:

Условные обозначения:

|         |         |        |
|---------|---------|--------|
| Стадия  | Лист    | Листов |
| РП      | 33      | 39     |
| Договор | Масштаб | Формат |
|         | 1:40    | A3     |

Заказчик \_\_\_\_\_

**Ведомость мебели**

| Зона   | Статус    | Наименование                            | Фото   | Кол. | Д     | Ш   | В     | Стоимость, руб (Число) | Артикул/наименование  | Комментарий   |
|--------|-----------|---|--|------|-------|-----|-------|------------------------|---|---|
| балкон | под заказ | Шкаф нестандартный                      |  | 1    | 1 124 | 350 | 2 800 |                        |   |   |
| балкон | под заказ | Стол письменный                         |  | 1    | 1 124 | 468 | 750   |                        |   | ---   |
| балкон |           | Стул дизайнерский Swop                  |     | 1    | 700   | 610 | 900   | 28782                  |   | <a href="https://magazinmebeli.net/kresla/24217-kreslo-swan-chair-vinnyj-iskusstvennaya-zamsha.html?ymclid=16361124432827020309800002">https://magazinmebeli.net/kresla/24217-kreslo-swan-chair-vinnyj-iskusstvennaya-zamsha.html?ymclid=16361124432827020309800002</a> |
| ваная  | под заказ | Шкаф нестандартный                      |  | 1    | 1 000 | 200 | 1 200 |                        |   | ---   |
| ванная | под заказ | Шкаф навесной нестандартный             |  | 1    | 800   | 600 | 1 642 |                        |   | ---   |
| ванная |           | Ванная                                  |  | 1    | 1 600 | 700 | 600   | 12 153                 | Стальная ванна KALDEWEI Eurowa 160x70 mod. 311-1 119712030001                               | <a href="https://vanna-online.ru/wa-data/public/shop/products/00/webp/46/17/61746/images/207633/207633.650@2x.webp">https://vanna-online.ru/wa-data/public/shop/products/00/webp/46/17/61746/images/207633/207633.650@2x.webp</a>                                       |
| ванная |           | Водонагреватель                         |   | 1    | 350   | 344 | 825   | 15 890                 | ELECTROLUX Formax DL EWH 50, белый  | <a href="https://www.citilink.ru/product/vodonagrevatel-electrolux-formax-dl-ewh-50-nakopitelnyi-2-0kvt-ewh-50-993361/properties/">https://www.citilink.ru/product/vodonagrevatel-electrolux-formax-dl-ewh-50-nakopitelnyi-2-0kvt-ewh-50-993361/properties/</a>         |
| ванная | под заказ | шкаф с зеркалом                         |  | 1    | 1 000 | 200 | 800   |                        |   | ---   |
| ванная | под заказ | Зеркало 120                             |  | 1    | 1 195 | 30  | 1 200 |                        |   | ---   |
| ванная |           | Колонна из стиральной и сушильной машин |  | 2    | 600   | 600 | 850   |                        |   |   |
| ванная |           | Полотенцесушитель                       |   | 1    | 500   | 90  | 1 000 | 12984                  | Полотенцесушитель водяной Indigo Line, ширина 50 см, высота 100 см, 1 дюйм, хром, LLW100-50 | <a href="https://www.santehnica.ru/product/260611.html">https://www.santehnica.ru/product/260611.html</a>   |

Заказчик Малахов И.В.

Дизайнер Химич Татьяна

Адрес объекта:

МО г. Видное Ленинский район  
ул. Святослава Рихтера д.6 кв.94

Ведомость мебели\_1









Экспликация помещений:

Условные обозначения:

|         |         |        |
|---------|---------|--------|
| Стадия  | Лист    | Листов |
| РП      | 34      | 39     |
| Договор | Масштаб | Формат |
|         | 1:40    | A3     |

Заказчик \_\_\_\_\_

Ведомость мебели

|                   |           |                       |  |   |       |     |       |       |   |   |
|-------------------|-----------|-----------------------|--|---|-------|-----|-------|-------|---|---|
| ванная            |           | Тумба с раковиной 120 |    | 1 | 1 200 | 475 | 550   | 35850 | Тумба с раковиной BelBagno Marino 120 bianco lucido       | <a href="https://santehnika-online.ru/product/tumba_s_rakovinoy_bel_bagno_marino_120_bianco_lucido/">https://santehnika-online.ru/product/tumba_s_rakovinoy_bel_bagno_marino_120_bianco_lucido/</a>   |
| ванная            |           | Унитаз                |    | 1 | 374   | 540 | 361   | 16157 | Унитаз подвесной Grohe Euro Ceramic 39328000 безободковый | <a href="https://mosplitka.ru/product/unitaz-podvesnoy-grohe-euro-ceramic-39328000/">https://mosplitka.ru/product/unitaz-podvesnoy-grohe-euro-ceramic-39328000/</a>   |
| гостиная          |           | Радиатор              |    | 1 | 2 004 | 80  | 200   | 72770 | Трубчатый радиатор GUARDO PILON                           | <a href="https://heat.ru/catalog/trubchatye-stalnye-radiatory-guardo-pilon-s4h-belogo-tsveta/trubchatyy-radiator-guardo-pilon-dvukhtrubnyy-200-mm-vysotoy/trubchatyy-">https://heat.ru/catalog/trubchatye-stalnye-radiatory-guardo-pilon-s4h-belogo-tsveta/trubchatyy-radiator-guardo-pilon-dvukhtrubnyy-200-mm-vysotoy/trubchatyy-</a>     |
| гостиная          |           | Радиатор              |    | 1 | 2 499 | 80  | 200   | 90960 | Трубчатый радиатор GUARDO PILON                           | <a href="https://heat.ru/catalog/trubchatye-stalnye-radiatory-guardo-pilon-s4h-belogo-tsveta/trubchatyy-radiator-guardo-pilon-dvukhtrubnyy-200-mm-vysotoy/trubchatyy-">https://heat.ru/catalog/trubchatye-stalnye-radiatory-guardo-pilon-s4h-belogo-tsveta/trubchatyy-radiator-guardo-pilon-dvukhtrubnyy-200-mm-vysotoy/trubchatyy-</a>     |
| гостиная          |           | Диван                 |    | 1 | 2440  | 980 | 880   | 94700 | ДИВАН-КРОВАТЬ MORTI ЕВРОКНИЖКА ЧЕТЫРЕХМЕСТНЫЙ             | <a href="https://skdesign.ru/product/divan-krovat-morti-evroknizhka/?attribute_pa_size-width=244&amp;attribute_pa_color=grey&amp;attribute_pa_fabric-selector=breeze-27">https://skdesign.ru/product/divan-krovat-morti-evroknizhka/?attribute_pa_size-width=244&amp;attribute_pa_color=grey&amp;attribute_pa_fabric-selector=breeze-27</a> |
| гостиная          |           | пуф                   |    |   |       |     |       | 20570 | ПУФ ARDEN MT  | <a href="https://skdesign.ru/product/puf-arden-mt-zheltiy/?attribute_pa_gabarit-puf=64x44-sm&amp;attribute_pa_color=green&amp;attribute_pa_fabric-selector=richmond-sea">https://skdesign.ru/product/puf-arden-mt-zheltiy/?attribute_pa_gabarit-puf=64x44-sm&amp;attribute_pa_color=green&amp;attribute_pa_fabric-selector=richmond-sea</a> |
| гостиная          | под заказ | Стол журнальный       |  | 1 | 800   | 800 | 480   |       |   |   |
| гостиная          |           | Стол обеденный        |  | 1 | 1 400 | 800 | 730   |       | Стол Woodville Авлида                                     | <a href="https://mebelstol.ru/goods/stekljannii_stol_woodville_avlida/">https://mebelstol.ru/goods/stekljannii_stol_woodville_avlida/</a>   |
| гостиная          |           | Стул                  |  | 4 | 550   | 500 | 810   | 8680  | Стул Verona бирюзовый                                     | <a href="https://idecobar.ru/catalog/stulya_kresla/chair/18438/?frommarket=&amp;ymclid=16375892751056817285300005">https://idecobar.ru/catalog/stulya_kresla/chair/18438/?frommarket=&amp;ymclid=16375892751056817285300005</a>   |
| гостиная          |           | Телевизор             |  | 1 | 1 478 | 50  | 849   |       |   |   |
| гостиная          |           | Цветок напольный      |  | 1 | 514   | 514 | 1 360 |       |   |   |
| гостиная, спальня |           | Кондиционер           |  | 2 | 200   | 750 | 285   |       |   |   |
| кухня             | под заказ | Секция                |  | 1 | 508   | 600 | 900   |       |   |   |

Заказчик Малахов И.В.

Дизайнер Химич Татьяна

Адрес объекта:

МО г. Видное Ленинский район  
ул. Святослава Рихтера д.6 кв.94

Ведомость мебели\_2

Экспликация помещений:

Условные обозначения:

|         |         |        |
|---------|---------|--------|
| Стадия  | Лист    | Листов |
| РП      | 35      | 39     |
| Договор | Масштаб | Формат |
|         | 1:40    | A3     |

Заказчик \_\_\_\_\_

**Ведомость мебели**

|       |           |                                |  |   |       |     |       |  |  |  |
|-------|-----------|--------------------------------|--|---|-------|-----|-------|--|--|--|
|       |           |                                |  | 1 | 600   | 600 | 900   |  |  |  |
| кухня | под заказ | Секция с посудомоечной машиной |  | 1 | 1 022 | 600 | 900   |  |  |  |
| кухня | под заказ | Секция угловая                 |  | 1 | 2 000 | 400 | 450   |  |  |  |
| кухня | под заказ | Тумба под ТВ с электрокамином  |  | 1 | 600   | 600 | 400   |  |  |  |
| кухня | под заказ | Шкаф навесной                  |  | 1 | 600   | 600 | 600   |  |  |  |
| кухня | под заказ | Шкаф навесной                  |  | 1 | 806   | 300 | 400   |  |  |  |
| кухня | под заказ | Шкаф навесной                  |  | 1 | 815   | 300 | 1 200 |  |  |  |
| кухня | под заказ | Шкаф навесной                  |  | 1 | 1 016 | 300 | 400   |  |  |  |
| кухня | под заказ | Шкаф навесной                  |  | 1 | 1 016 | 300 | 1 200 |  |  |  |
| кухня | под заказ | Шкаф навесной                  |  | 2 | 600   | 300 | 400   |  |  |  |
| кухня | под заказ | Шкаф навесной                  |  | 2 | 600   | 300 | 1 200 |  |  |  |
| кухня | под заказ | Шкаф нестандартный             |  | 1 | 500   | 400 | 3 442 |  |  |  |
| кухня | под заказ | Шкаф нестандартный             |  | 1 | 500   | 400 | 3 442 |  |  |  |



Заказчик Малахов И.В.

Дизайнер Химич Татьяна

Адрес объекта:

МО г. Видное Ленинский район  
ул. Святослава Рихтера д.6 кв.94

Ведомость мебели\_3




Экспликация помещений:

Условные обозначения:

|         |         |        |
|---------|---------|--------|
| Стадия  | Лист    | Листов |
| РП      | 36      | 39     |
| Договор | Масштаб | Формат |
|         | 1:40    | A3     |

Заказчик \_\_\_\_\_

Ведомость мебели

|          |           |                        |  |   |       |       |       |       |  |   |
|----------|-----------|------------------------|--|---|-------|-------|-------|-------|--|---|
| кухня    |           | Радиатор               |     | 1 | 519   | 80    | 600   | 19850 | Трубчатый радиатор GUARDO PILON          | heat.ru/catalog/trubchatye-stalnye-radiatory-guardo-pilon-s4h-belogo-tsveta/trubchatyy-radiator-guardo-pilon-dvukhtrubnyy-600-mm-vysotoy/trubchatyy-  |
| кухня    |           | Плита с духовым шкафом |  | 1 | 600   | 600   | 900   |       |  |   |
| кухня    |           | Холодильник            |  | 1 | 600   | 600   | 2 000 |       |  |   |
| прихожая | под заказ | Шкаф нестандартный     |  | 1 | 1 750 | 700   | 3 000 |       |  |   |
| прихожая | под заказ | Ящик подвесной         |  | 1 | 400   | 200   | 180   |       |  | ---   |
| спальня  | под заказ | Шкаф нестандартный     |  | 1 | 1 750 | 700   | 3 442 |       |  |   |
| спальня  |           | Радиатор               |  | 1 | 1 824 | 80    | 200   | 66150 | Трубчатый радиатор GUARDO PILON          | heat.ru/catalog/trubchatye-stalnye-radiatory-guardo-pilon-s4h-belogo-tsveta/trubchatyy-radiator-guardo-pilon-dvukhtrubnyy-200-mm-vysotoy/trubchatyy-  |
| спальня  |           | Кровать двуспальная    |  | 1 | 1 900 | 2 100 | 1 920 | 41400 | Virginio                                 | <a href="https://www.askona.ru/krovati/virginio-pm.htm?SELECTED_HASH_SIZE=180x200-89a1c27869ae35e1ac37bd8e2916084a&amp;SELECTED_FABRIC_ID=elite%2Fginger">https://www.askona.ru/krovati/virginio-pm.htm?SELECTED_HASH_SIZE=180x200-89a1c27869ae35e1ac37bd8e2916084a&amp;SELECTED_FABRIC_ID=elite%2Fginger</a> |
| спальня  |           | Телевизор              |  | 1 | 999   | 50    | 579   |       |  |   |
| спальня  |           | Тумба прикроватная     |   | 2 | 450   | 350   | 420   |       | Тумба прикроватная Палермо Эко в Асбесте | Тумба Стиль Палермо прикроватная — купить недорого в мебельной компании. Цены от производителя. Размеры и фото. Отзывы.   |

Заказчик \_\_\_\_\_

Заказчик Малахов И.В.

Дизайнер Химич Татьяна

Адрес объекта:

МО г. Видное Ленинский район  
ул. Святослава Рихтера д.6 кв.94







Ведомость мебели\_4

Экспликация помещений:

Условные обозначения:

|         |         |        |
|---------|---------|--------|
| Стадия  | Лист    | Листов |
| РП      | 37      | 39     |
| Договор | Масштаб | Формат |
|         | 1:40    | A3     |

**Ведомость. Прочее**

| Прочая сантехника            |   |     |   |  |              |   |
|------------------------------|---|-----|---|--|--------------|---|
| Слив-перелив                 | 1 | шт  |    | Слив-перелив Viega Multiplex Visign M5 101909                              | 3 300,00 Р   | <a href="https://santehnika-line.ru/smesiteli/slivi-perelivy-dlya-vann/sliv-pereliv-viega-multiplex-visign-m5-ploskaya-konstr-g-zatvor-otvod-45-40-50-x-560-mm-plastik-hrom-101909">https://santehnika-line.ru/smesiteli/slivi-perelivy-dlya-vann/sliv-pereliv-viega-multiplex-visign-m5-ploskaya-konstr-g-zatvor-otvod-45-40-50-x-560-mm-plastik-hrom-101909</a>   |
| Инсталляция                  | 1 | шт  |    | Инсталляция для подвесного унитаза Geberit Duofix UP320 111.300.00.5       | 31 343,00 Р  | <a href="https://mosplitka.ru">https://mosplitka.ru</a>   |
| Душевой комплект             | 1 | шт  |    | Душевой комплект Grohe Eurostyle New 124416                                | 15 964,00 Р  | <a href="https://kmline.ru/shop/smesiteli/smesiteli-dlja-vannoi/grohe/naruzhnyi-montazh/komplekt-dlja-vanny-grohe-eurostyle-124416.html?ymclid=16359691255102867299900003">https://kmline.ru/shop/smesiteli/smesiteli-dlja-vannoi/grohe/naruzhnyi-montazh/komplekt-dlja-vanny-grohe-eurostyle-124416.html?ymclid=16359691255102867299900003</a>   |
| Гигиенический душ            | 1 | шт  |   | Смеситель для раковины Hansgrohe Focus E2 (31926000) с гигиеническим душем | 8 733,00 Р   | <a href="http://sandoroom.ru/smesitel-dlya-rakovini-hansgrohe-focus-e2-31926000-s-gigienicheskim-dushem">http://sandoroom.ru/smesitel-dlya-rakovini-hansgrohe-focus-e2-31926000-s-gigienicheskim-dushem</a>   |
| Текстиль                     |   |     |   |  |              |   |
| Шторы                        | 3 | шт. |   | Карнизы, на электроприводе   |              |   |
| Ковер                        | 1 | шт. |  | Ковер Venezia RV350-R118   |              | <a href="https://amikovry.ru">Бельгийский вискозный ковер с рельефом Venezia RV350-R118 прямоугольник, Raqolle   Ами Ковры (amikovry.ru)</a>  |
| Матрас на кровать            | 1 | шт. |   | 1800*2000*300  |              |   |
| Прочее                       |   |     |   |  |              |   |
| Камин                        | 1 | шт. |  | RealFlame Line-S 150 3D Matte Black  | 164 000,00 Р | <a href="https://electrokamin4u.ru/realflame-line-s-150-3d-matte-black?utm_source=google-ads&amp;utm_medium=cpc&amp;utm_campaign=%7Bcampaign_id%7D&amp;utm_content=%7Badgroup_id%7D-541832815364-&amp;utm_term=-&amp;gclid=Cj0KCQjw8eOLBhC1ARIsAOzx5cGT123u819nvwqmb5xKq3Ta9j-dBOHjc-yyJm9TqrYeY9NCJU8UXMaAo4NEALw_wcB">https://electrokamin4u.ru/realflame-line-s-150-3d-matte-black?utm_source=google-ads&amp;utm_medium=cpc&amp;utm_campaign=%7Bcampaign_id%7D&amp;utm_content=%7Badgroup_id%7D-541832815364-&amp;utm_term=-&amp;gclid=Cj0KCQjw8eOLBhC1ARIsAOzx5cGT123u819nvwqmb5xKq3Ta9j-dBOHjc-yyJm9TqrYeY9NCJU8UXMaAo4NEALw_wcB</a> |
| Зеркало в прихожую под заказ | 1 | шт. | см. развертку прихожей  |  |              |   |

Заказчик Малахов И.В.

Дизайнер Химич Татьяна

Адрес объекта:  
МО г. Видное Ленинский район  
ул. Святослава Рихтера д.6 кв.94

Ведомость. Прочее

Экспликация помещений:

Условные обозначения:

|         |         |        |
|---------|---------|--------|
| Стадия  | Лист    | Листов |
| РП      | 38      | 39     |
| Договор | Масштаб | Формат |
|         | 1:40    | A3     |

Заказчик \_\_\_\_\_